


SKICA PREČNEGA PREREZA DRENAŽNEGA REBRA

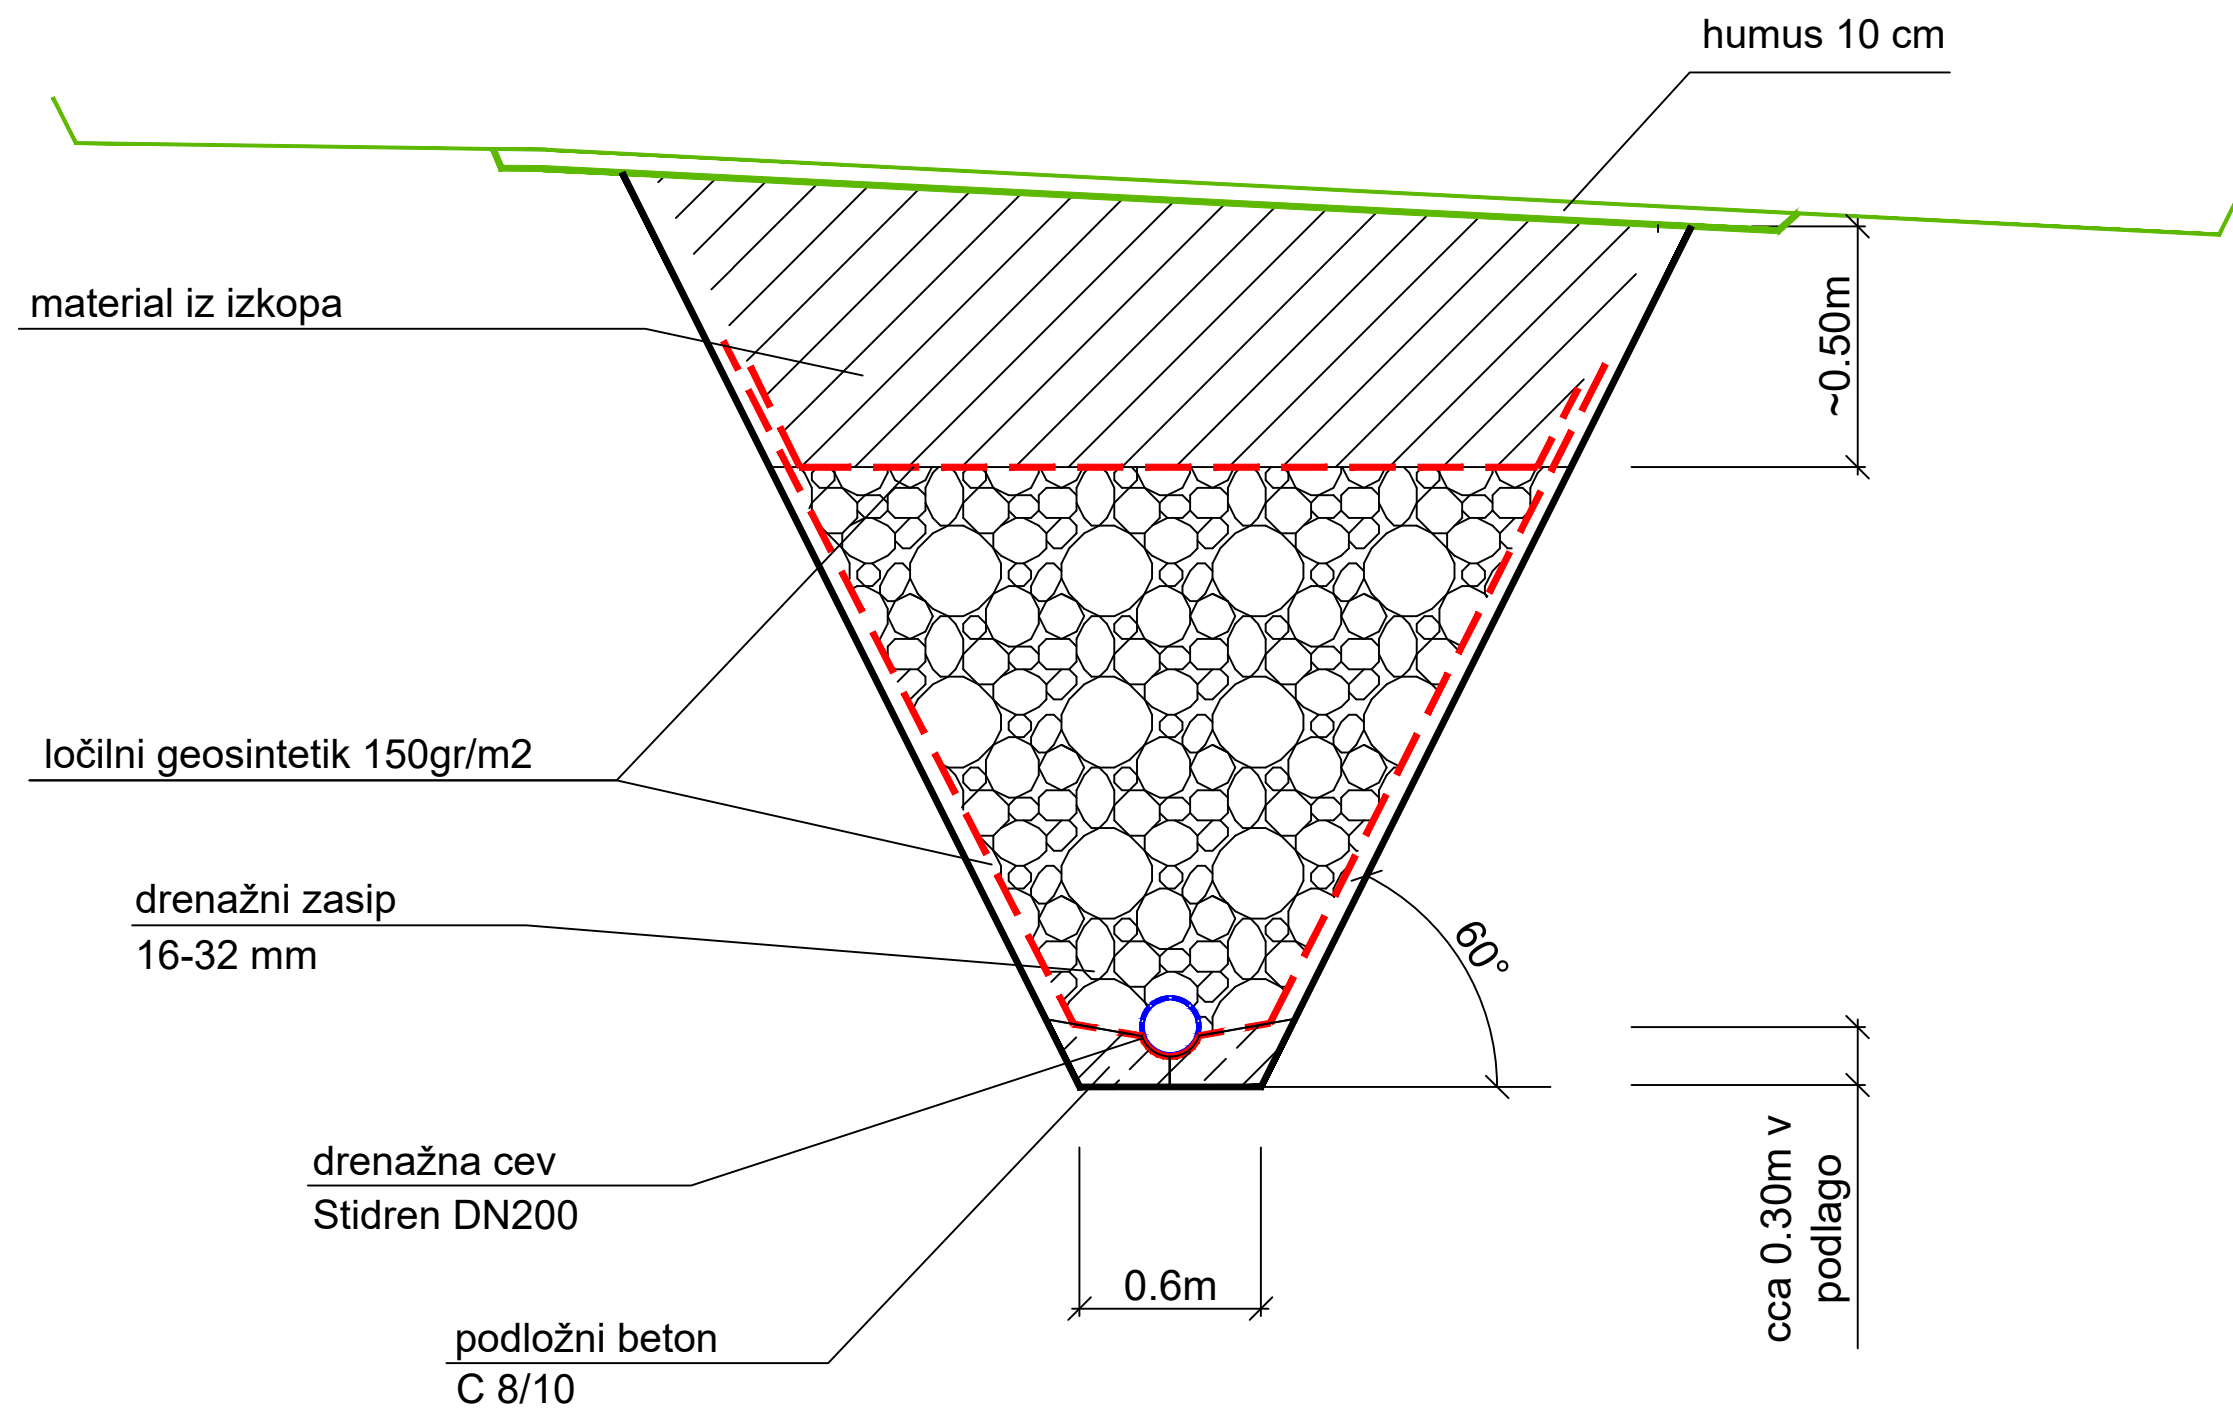

Investitor	ELEKTRO GORENJSKA, d.d. Ul. Mirka Vadnova 3a 4000 Kranj	Objekt	DV 110 + 20 kV RTP ŽELEZNIKI - RTP BOHINJ					
Naročnik	ELEKTRO GORENJSKA, d.d. Ul. Mirka Vadnova 3a 4000 Kranj	Del objekta	Sanacija usada pod SM32					
Izdelač	IRGO CONSULTING d.o.o.	Vrsta načrta	Izvedbeni načrt					
Ime in priimek		Id. števila		Vsebina načrta				
Vodja projekta	Saša Galuf, u.d.i.grad.	IZS G-2878		Prečni prerez drenažnega rebra				
Pooblaščen inženir	Saša Galuf, u.d.i.grad.	IZS G-2878						
Sodelavec		Vrsta projekta	IzN	Številka projekta	3011725	Številka načrta	3011725	
Prilogo izdelal	Saša Galuf, u.d.i.grad.	IZS G-2878		Klasifikacijska oznaka:			Številka priloge	201
Datum izdelave	avgust 2021	Merilo	1: 25		Identifikacijska oznaka		Spr.	