

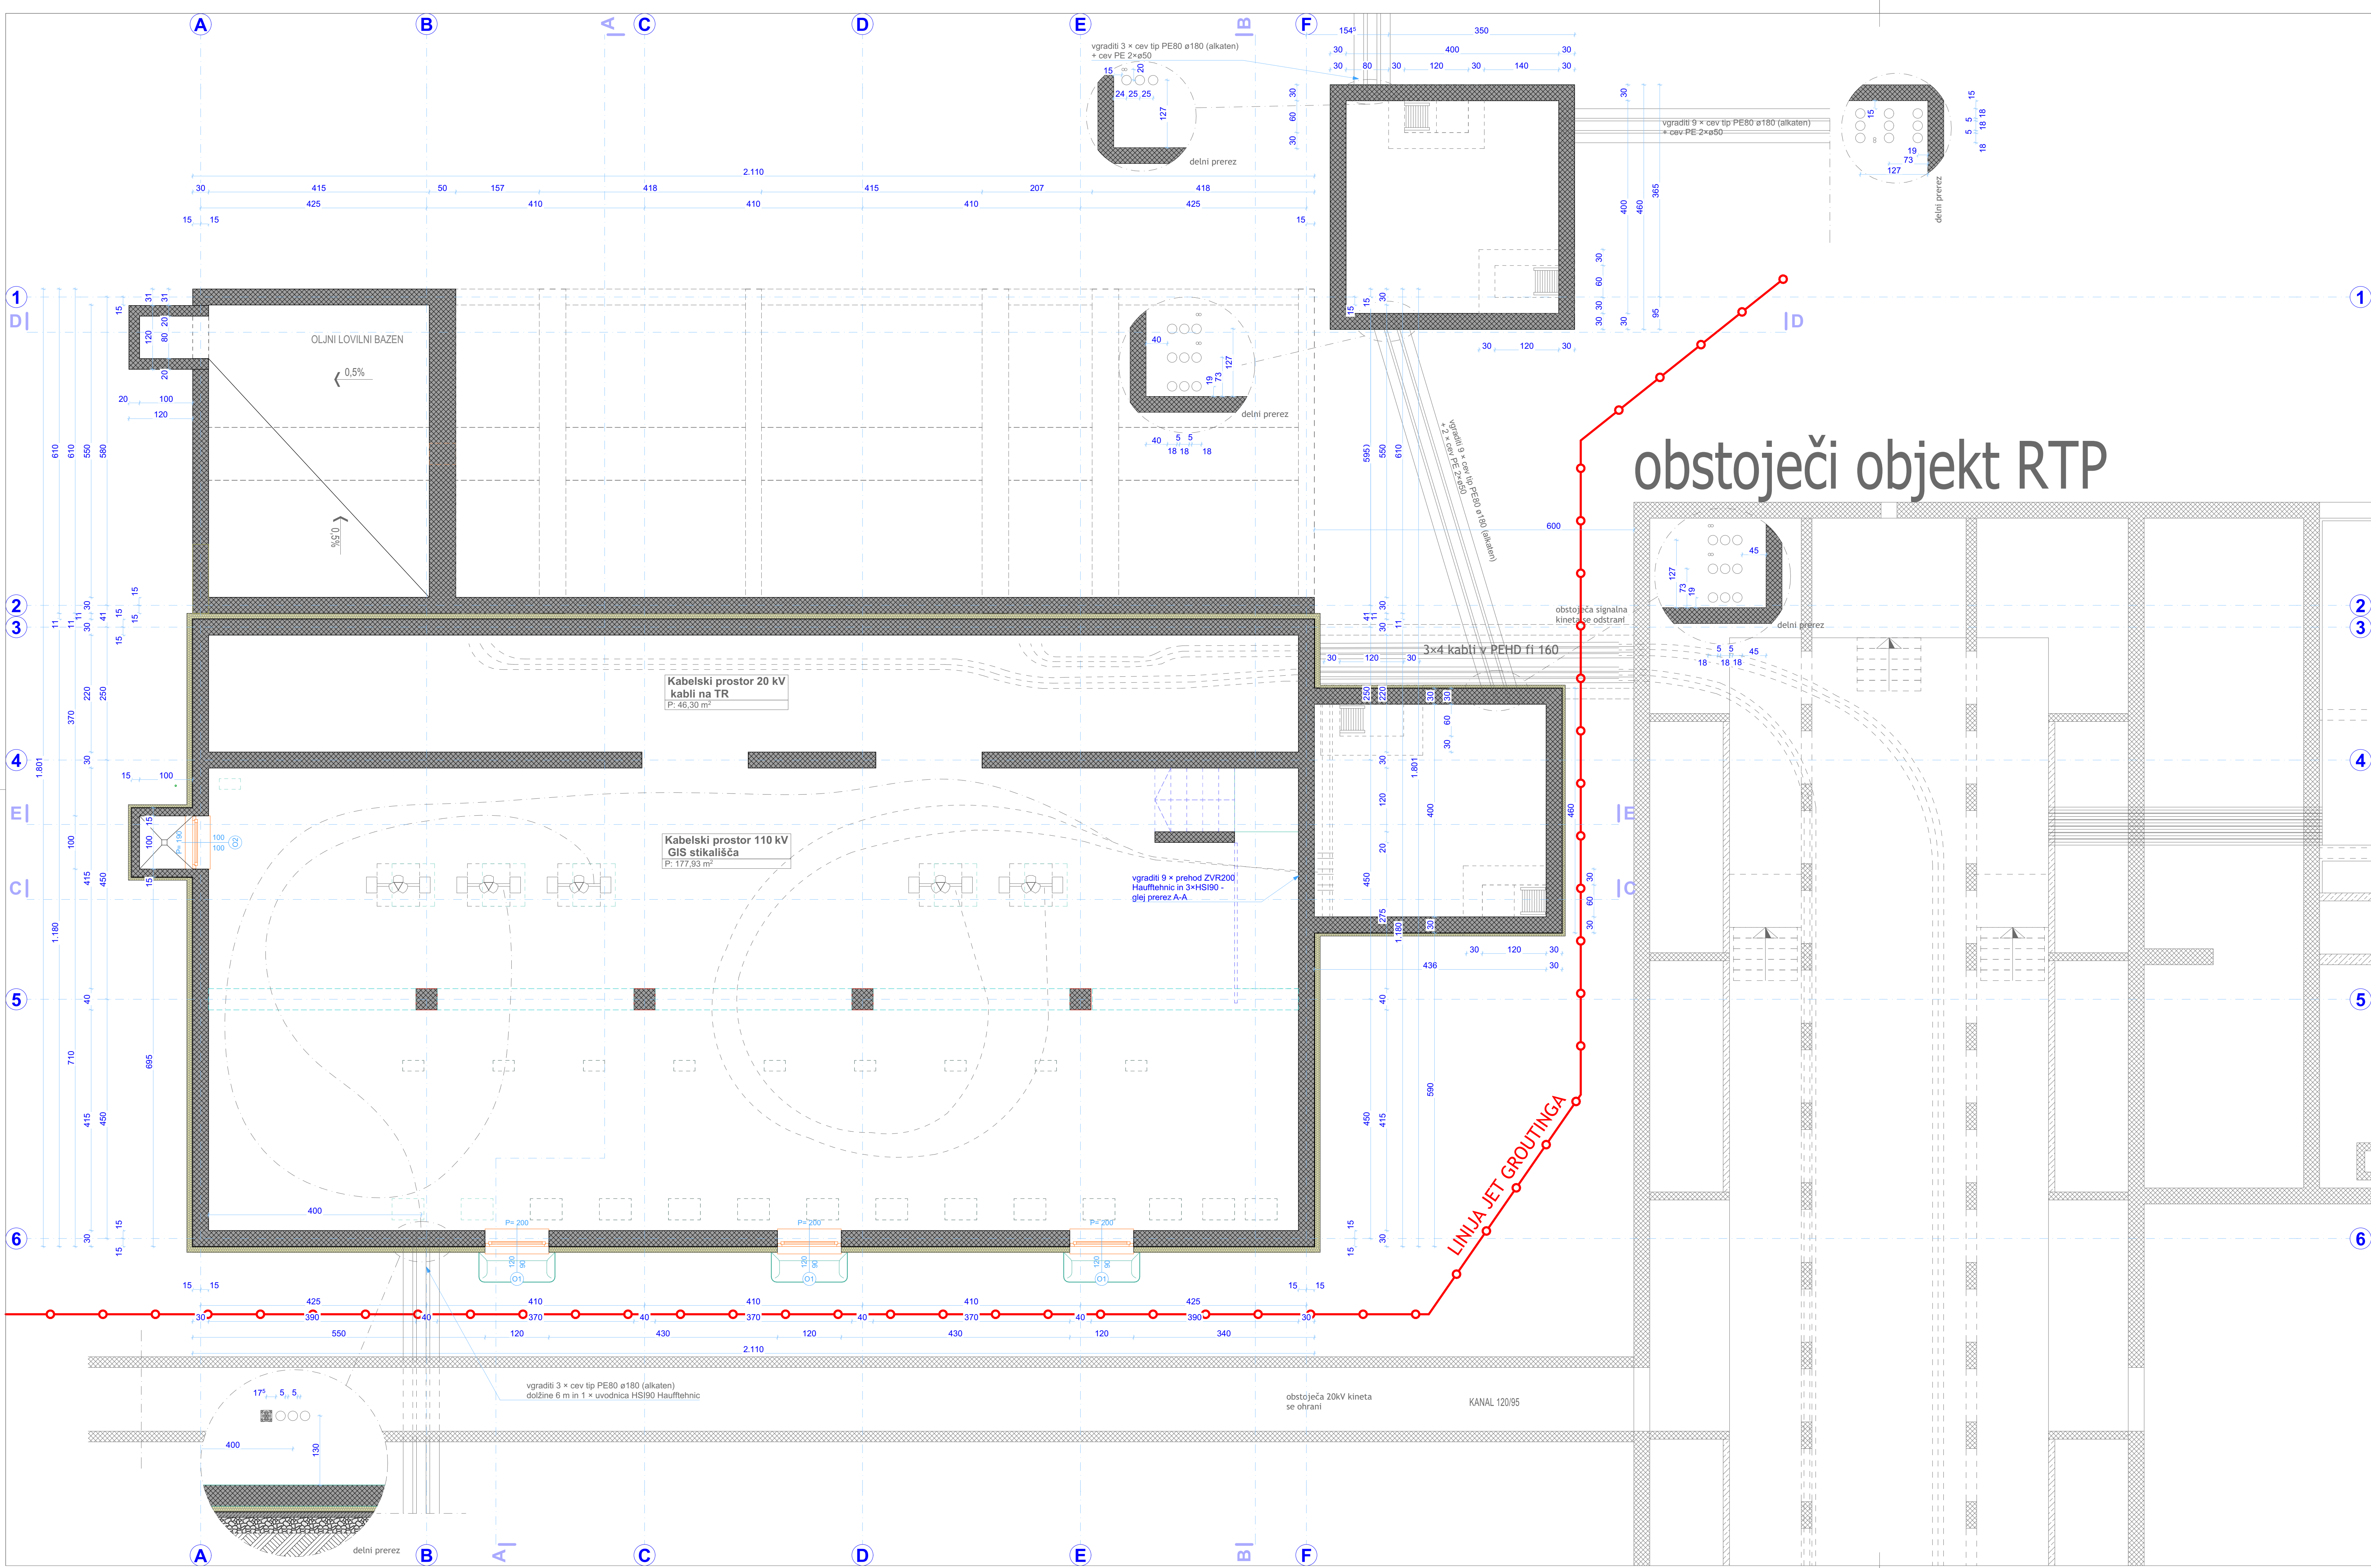


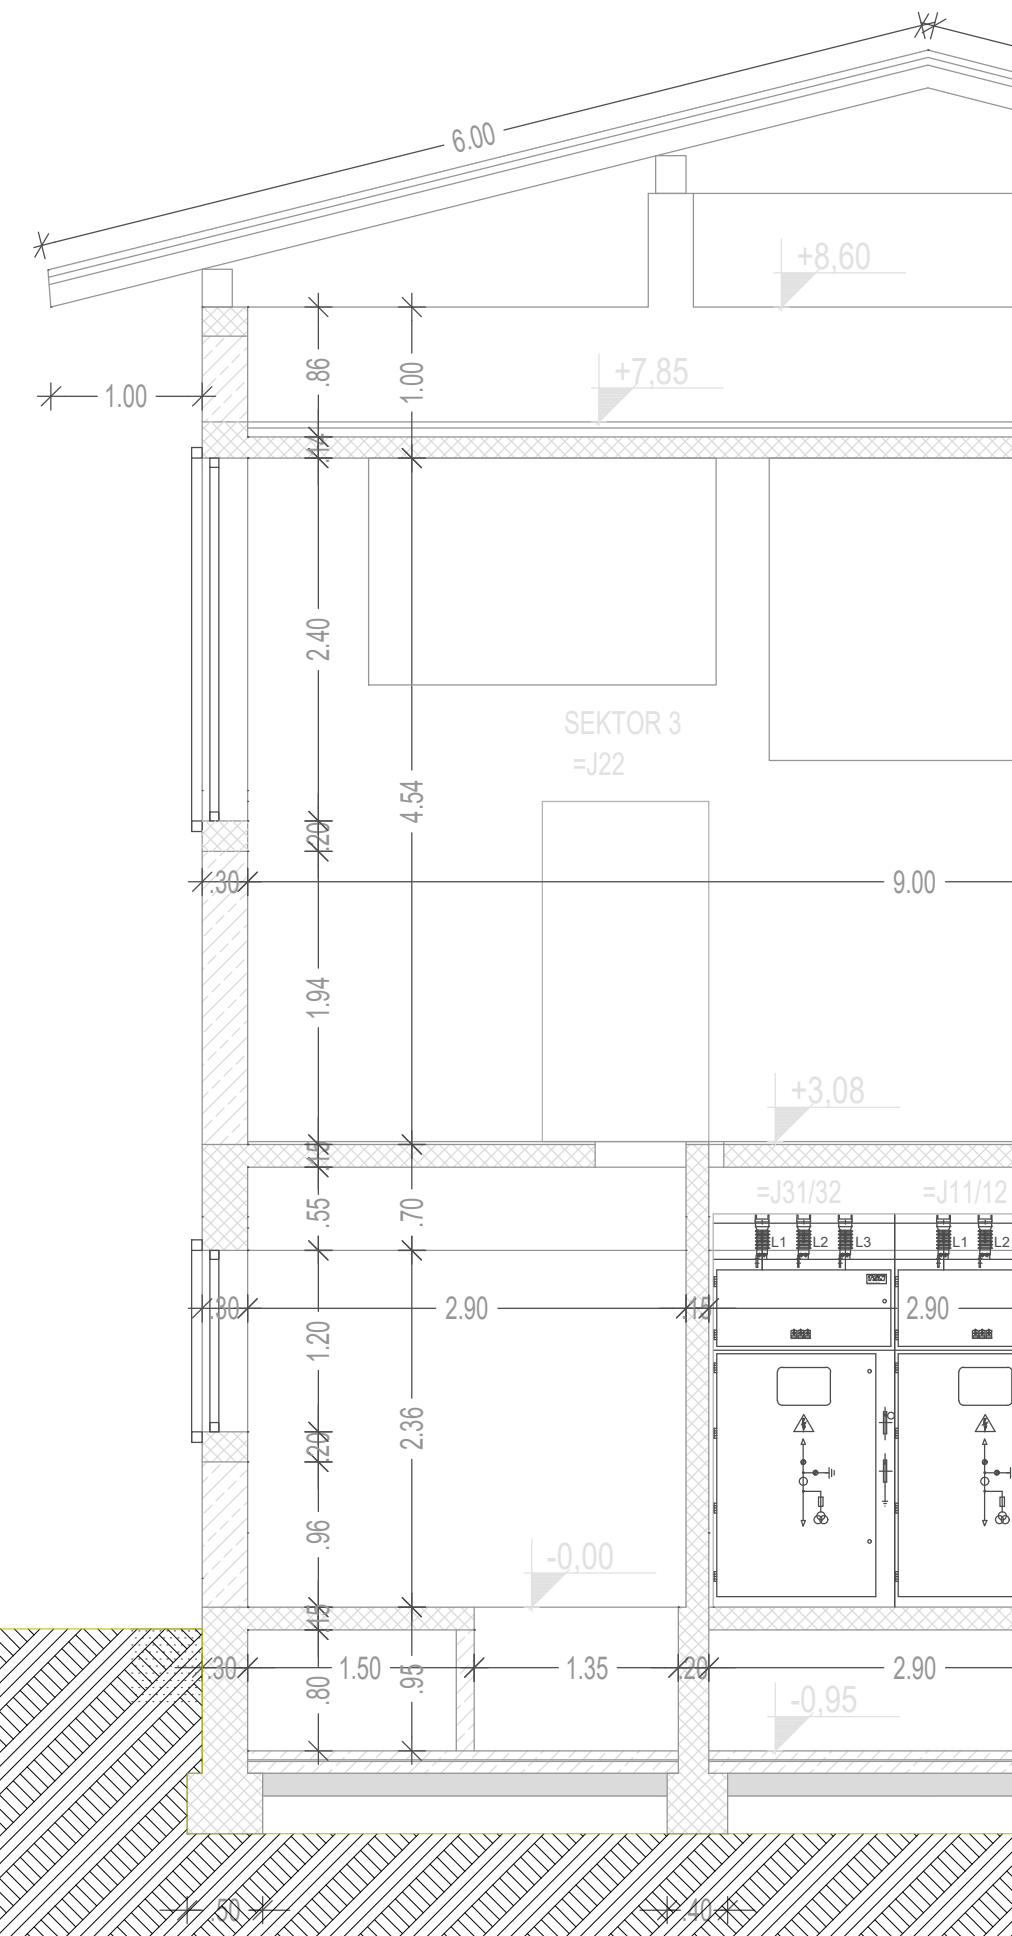

2				
1				
0				
Revizija:	Opis spremembe:		Datum:	Podpis:
Naročnik:	ELEKTRO GORENJSKA, d.d. Ul. M. Vadvova 3a, Kranj	Objekt:	TEHNOLOŠKI DEL REKONSTRUKCIJE RTP	
Projektant:	KORONA POWER ENGINEERING	Del objekta:	110 kV GIS STIKALIŠČE - OBJEKT	
Podizvajalec:	MEKONI	Predmet:	1 - NAČRT S PODROČJA ARHITEKTURE	
Ime in priimek:		Identif. št.:	Vsebina prikaza:	
Vodja projekta:	Matej Logonder, u.d.i.e.	E-1624	Jet grouting - Iltoris	
Podizvajalec inž.:	Elvi Pierobon, Dott. Ing.	G-4640		
Podizvajalec arh.:	Primož Gutman, u.d.i.a.	A-1439	Št. projekta:	8294/20
Sodelavec:	Janez Tasič		Št. dok.:	4427
Datum:	12/2021	Merilo:	1:50	
4427.7A01.023				Stran: 1
				Revizija: 0

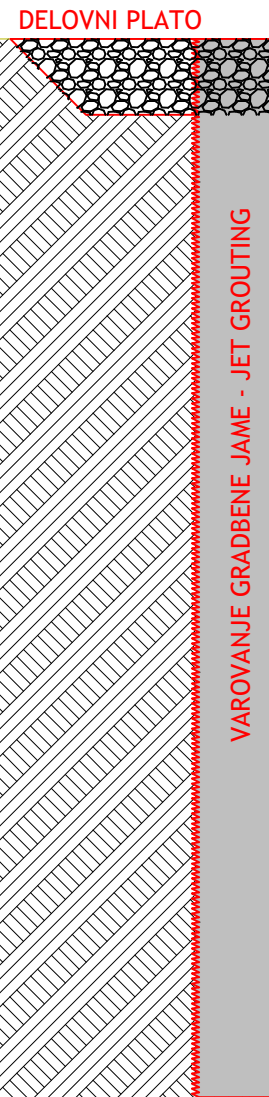

2					
1					
0					
Revizija:	Opis spremembe:	Dateum:	Podpis:		
Naročnik:	ELEKTRO GORENJSKA, d.d. Ul. M. Vadnova 3a, Kranj	Objekt:	TEHNOLOŠKI DEL REKONSTRUKCIJE RTP		
Projektant:	KORONA POWER ENGINEERING	Del objekta:	110 kV GIS STIKALIŠČE - OBJEKT		
Podizvajalec:	MREKONI	Predmet:	1 - NAČRT S PODROČJA ARHITEKTURE		
	Ime in priimek:	Identif. št.:	Vsebinska prikaza: Jet grouting - prerez		
Vodja projekta:	Matej Logonder, u.d.l.e.	E-1624			
Pooblaščen inž.:	Elvi Pierobon, Dott. Ing.	G-4640			
Pooblaščen arh.:	Primož Gutman, u.d.i.a.	A-1439			
Sodelavec:	Janez Tasič		Št. projekta:	8294/20	Št. dok.: 4427
			Vrsta dok.: PZI		Stran: 1
			Številka prikaza:		Strani: 1
Dateum:	12/2021	Merilo:	1:50		Revizija: 0
			4427.7A01.024		