

NAČRT NOTRANJE OPREME

NASLOVNA STRAN

INVESTITOR
- sedež

ELEKTRO GORENJSKA, d.d.
4000 Kranj, Ulica Mirka Vadnova 3a

PODATKI O GRADNJI
naziv
- lokacija

RTP 110/20 kV ŠKOFJA LOKA
na Trati pri Škofji Loki

vrsta gradnje

NOVOGRADNJA - NOVOZGRAJEN OBJEKT

DOKUMENTACIJA
vrsta dokumentacije
številka projekta

PZI
7656/18

PODATKI O NAČRTU
vrsta načrta
številka načrta
kraj in datum izdelave

načrt notranje opreme
188/20
Tržič, april 2020

PODATKI O IZDELOVALCU NAČRTA
pooblaščen arhitekt
id številka in osebni žig
podpis

Boštjan ŽEPIČ, u.d.i.a.
ZAPS 0308 A

BOŠTJAN ŽEPIČ
univ. dipl. inž. arh.

pooblaščen arhitekt,
ZAPS 0308 A


PODATKI O PROJEKTANTU
naziv družbe
- sedež
direktor
kraj in datum podpisa, žig

STUDIO TRŽIČ, d.o.o.
4290 Tržič, Predilniška cesta 8
Boštjan ŽEPIČ, u.d.i.a.
Tržič, 21.4.2020

STUDIO
TRŽIČ, d.o.o.

vodja projekta
id številka in osebni žig
podpis

Matej LOGONDER, u.d.i.e.
IZS E-1642

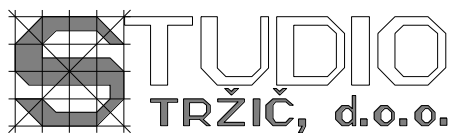

podjetje za engineering in
projektiranje gradbenih objektov
Predilniška cesta 8, 4290 Tržič
tel:04/592-4340, fax:04/596-3137

KAZALO VSEBINE NAČRTA NOTRANJE OPREME ŠT. 188/20

št. mape

NAČRT NOTRANJE OPREME

1. TEKSTUALNI DEL

- 1.1 Tehnični opis opreme
- 1.2 Projektantski popis opreme

1.2 TEHNIČNI PRIKAZI - RISBE

- | | | |
|---|---|--------|
| 1 | TLORIS PRITLIČJA - GIS STIKALIŠČE | M 1:50 |
| 2 | TLORIS PRITLIČJA - KRAJEVNO NADZORNIŠTVO | M 1:50 |
| 3 | TLORIS NADSTROPJA - KRAJEVNO NADZORNIŠTVO | M 1:50 |

1.1

TEKSTUALNI DEL

TEHNIČNI OPIS OPREME

za OBJEKT - lokacija	RTP 110/20 kV ŠKOFJA LOKA na Trati pri Škofji Loki
za NAČRT - številka načrta - številka projekta	notranja oprema 188/20 7656/18

pooblaščen arhitekt:

Boštjan ŽEPIČ, u.d.i.a.

ZAPS 0308 A

BOŠTJAN ŽEPIČ
univ. dipl. inž. arh.

pooblaščen arhitekt
ZAPS 0308 A

Kraj in datum: Tržič, april 2020

TEHNIČNI OPIS

za načrt notranje opreme za objekt RTP 110/20 kV ŠKOFJA LOKA v kompleksu Elektra Gorenjske na Trati pri Škofji Loki, številka načrta 188/20

1. SPLOŠNO

Predvidena notranja oprema je izdelana na nivoju kvalitetne tipske pisarniške in delavniške opreme, ki se dobavlja za podobne objekte podjetja Elektro Gorenjska.

Pisarniška oprema je predvidena v prostorih krajevnega nadzorništva in zajema pisalne mize s predalniki, arhivske omare, pisarniške stole in unikatno opremo sejne sobe in čajne kuhinje.

Delovni pulti in regali v delavnici in deloma 110 kV GIS stikališču so izbrani na osnovi izkazanih potreb investitorja in so tipski proizvod.

Pomožno opremo (prostostoječi obešalniki, koši za dežnike in smeti, ...) izbere investitor na osnovi predloženih vzorcev, enako velja za izvedbo detajlov zaključkov posameznih elementov, kvaliteto kovinskih elementov in izbor dodatne opreme (ročaji, obešalne kljuke, ključavnice, kovinske noge miz, vodila predalov, ...).

2. PISARNIŠKE MIZE

Plošče miz so izdelane iz iverala 25 mm, delovne površine v dekorju svetlo sive barve (npr. Egger »svileno siva«), odlagalne in dodatne površine v lesnem dekorju (npr. Egger »naravni hrast« ali »hrast tartuf«),
vsi vidni robovi ABS,
podnožja so kovinska, Ral 9006,
višina pisarniških miz je 75 cm, stranskih odlagalnih površin pa 72,5 cm:

- mize **M-1** imajo na sredini 5 cm od zadnjega roba predvideno podolgovato rozeto v barvi eloksiranega aluminija za električne in računalniške instalacije,
- miza za sestanke **M-5** ima ploščo deb. 36 mm, sredinsko dvostransko rozeto za instalacije, lesni dekor je iz ultrapasa (npr. Egger »naravni hrast« ali »hrast tartuf«, glej risbo – list 2), podporni nogi se izvede na potrjen predlog izvajalca (lahko v leseni ali kovinski izvedbi).

3. DELOVNE MIZE - PONKI

Plošče miz so izdelane iz masivne bukovine deb. 40 mm, kovinsko ogrodje je varjeno in suhoprašno barvano, nosilnost delovnih miz mora biti min. 1250 kg,
globina delovnih miz znaša 90 cm,
višina delovnih miz je 84 cm:

- miza **DM-1** ima predvidenih 8 kovin. predalov (2x4) ter omaro za orodje na sredini,
- miza **DM-2** je brez predalov in ima prečno ojačitev,
- miza **DM-3** ima predviden enojni kovinski predal,
- miza **DM-4** ima predviden trojni kovinski predalnik in nosilnost min. 500 kg.

4. OMARE

Obodi pisarniških omar so izdelani iz iverala 18 mm, vsi vidni robovi ABS, police so izdelane iz iverala 18 mm, sprednji rob je zaščiten z ABS nalimki, podnožja so izdelana iz iverala, visoka 10 cm, opcijsko lahko tudi kot kovinske podporne nogice, omare so opremljene s ključavnicami, kovinske omare in regali so tipske izvedbe:

- omare z oznako **-N** (npr. **O-1-N**) so nizke – 75 cm, omare z oznako **-V** so visoke – 200 cm pri pisarniških omarah, različne višine pri kovinskih omarah,
- pisarniške omare imajo vrata in police v svetlo sivi barvi (npr. Egger »svileno siva«), koprusi so izdelani v dekorju lesa (npr. Egger »naravni hrast« ali »hrast tartuf«),
- omare, ki imajo v končnici malo črko **s** (npr. **O-2-Vs**), omarice **O-3-N** in predalniki **P-1** so v celoti izdelane iz elementov v svetlo sivem dekorju (npr. Egger »svileno siva«),
- omare, ki imajo v končnici malo črko **k** (npr. **O-5-Vk**), so tipske, kovinske, suhoprašno barvane v barvi po izbiri investitorja in projektanta,
- tipski kovinski regali **O-6-R** imajo kovinsko sestavljivo ogrodje, suhoprašno barvano, in lesene police z nosilnostjo 600 kg. Predvidene so 3 police po višini.

5. STOLI

S-1 in S-3 – delovni stol

- ergonomski delovni stol, vrtljiv,
 - podnožje črno s kolesi za trde ali mehke podlage,
 - dvižni mehanizem s sinhrono mehaniko,
 - z naslonom za roke,
 - blago po izbiri investitorja,
- stol **S-3** ima visok naslon, blago modre barve in nosilnost 120 kg,

S-2 – konferenčni stol

- kromirano ali suhoprašno barvano podnožje,
- ergonomsko oblikovana sedežna lupina,
- oblazinjeno z blagom, ki se dopolnjuje z ostalimi elementi opreme v pisarni (po potrditvi s strani investitorja),

S-4 – konferenčni stol

- kromirano podnožje,
- ergonomsko oblikovana sedežna lupina,
- oblazinjeno z modrim blagom,
- nakladalen.

6. OSTALA OPREMA

GS-1, GS-2 - garderobni steni sta izvedeni v lesnem dekorju, s tremi ali petimi kljukami za obleke, montirani 10 cm nad tlemi

KUH-C – čajna kuhinja po načrtu na listu 5, vključno z gospodinjskimi aparati. Korpusi in police so v svetlo sivi barvi (npr. Egger »svileno siva«), prav tako fronte visečih elementov. Fronte podpultnih omaric so v dekoju lesa (npr. Egger »naravni hrast« ali »hrast tartuf«). Delovni pult deb. 3 cm ima dekor iz ultrapasa v svetlo sivi barvi.

Ostala oprema se izbere na osnovi predloženih katalogov, izbiro potrdita investitor in projektant. Določene zahteve so podane v popisu notranje opreme.

Opomba:

Pred izdelavo posameznih kosov opreme je potrebno preveriti gradbene dimenzije objekta!

Projektant:

Boštjan Žepič, univ.dipl.inž.arh.

Centralno zaklepanje
Z varnostno cilindrično ključavnico

Nosilni okvir
Za veliko trdnost in nosilnost



Predali
Precizni izvlek 90% s krogličnimi ležaji,
nosilnost 100 kg

Omara za orodje
Z eno polico, prestavljivo po višini

Varjena konstrukcija iz štirikotne cevi
45 x 45 mm
Globina plošče 700 mm = globina ogrodja 650 mm
Globina plošče 900 mm = globina ogrodja 850 mm

Delovne mize

Globina 700 in 900 mm

Trdna jeklena konstrukcija z okolju prijaznim praškastim lakiranjem.
Ogrodje / ohišje svetlo siva RAL 7035.
Predali / vrata encijan modra RAL 5010.

Z osmimi predali in omaro za orodje

8 predalov velikosti L, višina 6 x 120, 2 x 180 mm.
1 predelek za orodje z 1 polico Š x G x V 745 x 650 x 580 mm.
Slika zgoraj.

Vrsta plošče: masivna bukovina
Debelina plošče: 40 mm
Delovna višina: 840 mm
Statična nosilnost površine: 1250 kg
Dobava: sestavljeno
Uporaba: v proizvodnji, industriji, delavnicah, montaži in odpremi



Prednost

Velike dopustne obremenitve zaradi nosilnega okvirja.
Poravnani zaključki plošč omogočajo vrstno postavitvev.



Predali v treh širinah
– L: notranja širina 490 mm
– XL: notranja širina 680 mm
– XXL: notranja širina 1055 mm

Globina		700 mm	900 mm
Širina			
2000 mm	Št.	112 991-1E	112 994-1E



S prečno ojačitvijo

Globina	700 mm	900 mm
Širina	Št.	Št.
1000 mm	112 896-1E	112 900-1E
1250 mm	112 897-1E	112 901-1E
1500 mm	112 898-1E	112 902-1E
2000 mm	112 899-1E	112 903-1E

Odlagalna polica iz jeklene pločevine

Pri globini 900 mm je umaknjena nazaj

Globina	700 mm	900 mm
Širina	Št.	Št.
1000 mm	112 904-1E	112 908-1E
1250 mm	112 905-1E	112 910-1E
1500 mm	112 906-1E	112 911-1E
2000 mm	112 907-1E	112 912-1E

Komplet nog za nastavev po višini

Za 4 noge delovnih miz.
Za prestavev po višini v rastru 25 mm od 840 do 1040 mm.
Vključno z vijaki za talno izravnavo.



Podvozje

2 vrtljivi kolesi z zavoro in 2 fiksni kolesi.
Kolo s Ø 125 mm.
Višina 150 mm.
Nosilnost delovne mize se zmanjša na maks. 400 kg.




Št. 422 275-1E

Št. 979 630-1E



Vsako delovno mizo lahko razširite s priključki iz programa dodatne opreme, ki je prikazan na strani 605.

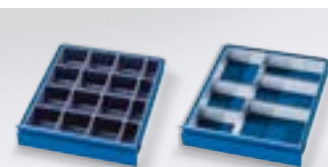

Ustrezne razdelilnike predalov najdete na strani 645.

Na modrem ozadju: dobavni rok je 12 delovnih dni.

ŠIROKI REGAL

Začetek / Regalni sistemi / Široki regali / Široki regal

KAISER+KRAFT

VSE ZA PODJETJE.

širina 2000 mm

- Odlično prilagajanje namenu uporabe in prostoru
- Regal omogoča ureditev regalnih odrov
- Preprosta montaža

Vsestranski, izredno zmogljiv regal za ročno skladiščenje velikega ali težkega blaga.



Če znaša višina regala več kot njegova 5-kratna globina, je treba regal zavarovati pred prevračanjem s pomočjo ustreznih talnih ali stenskih pritrdil.

TEHNIČNI PODATKI

Obremenitev police	600 kg
Obremenitev sklopa	4,500 kg
Razpon	2,000 mm
Raster prestavljanja	50 mm
Izvedba polic	prečke s policami
Debelina police	19 mm
Širina police	2,000 mm
Širina profila stojala	50 mm
Globina profila stojala	50 mm
Barva podpornega okvirja	nebesno modra RAL 5015
Material podpornega okvirja	jeklo
Dobava	razstavljeno

RAZLIČICE

Št. art. / Opis izdelka

Čas dobave:

Cena / kos

PROJEKTANTSKI POPIS OPREME

za OBJEKT - lokacija	RTP 110/20 kV ŠKOFJA LOKA na Trati pri Škofji Loki
za NAČRT - številka načrta - številka projekta	arhitektura 188/20 7656/18

pooblaščen arhitekt:


Boštjan ŽEPIČ, u.d.i.a.
ZAPS 0308 A

sodelavec:

Tamara GOSAR, u.d.i.a.

BOŠTJAN ŽEPIČ
univ. dipl. inž. arh.

pooblaščen arhitekt
ZAPS 0308 A

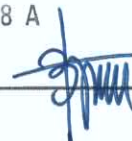

Kraj in datum: Tržič, april 2020

Specifikacija opreme

za RTP 110/20 kV ŠKOFJA LOKA
na Trati pri Škofji Loki

po načrtu opreme št. 188/20

Skupna rekapitulacija:

- | | | |
|------|----------------------------------|---|
| I. | Pisalne mize | |
| II. | Delovne mize - ponki | |
| III. | Omare | |
| IV. | Stoli | |
| V. | Ostala oprema - mizarski izdelki | A |
| | - drugo | B |

Oprema skupaj

+ DDV (22%)

VREDNOST OPREME

Opomba:

Cena naj zajema tudi dostavo, vnos
opreme v objekt in montažo v objektu!

OPIS	OZNAKA	KOM	SKUPAJ
Pisalne mize			
01. Pisalna miza dim. 180x80x75 cm, po tehničnem opisu, površina v sivi barvi (npr. Egger "svileno siva")	M-1-D	3	
	M-1-L	5	
02. Stranska odlagalna površina dim. 110x60x72,5 cm, po tehničnem opisu, dekor v videzu lesa (npr. Egger "naravni hrast" ali "hrast tartuf")	M-2-D	3	
	M-2-L	5	
03. Miza za razgovore kot dodatek k pisalni mizi dim. 180x60x75 cm, po tehničnem opisu, dekor v videzu lesa (npr. Egger "naravni hrast" ali "hrast tartuf")	M-3	4	
04. Miza za razgovore kot dodatek k pisalni mizi dim. 160x80x75 cm z zaokroženimi vogali, r=50 cm, po tehničnem opisu, dekor v sivi barvi (npr. Egger "svileno siva")	M-4	2	
05. Miza za sestanke dim. 280x120x75 cm, deb. plošče 36 mm, z zaokroženimi vogali (r=30 cm), z dvojnimi podstavkom po predlogu izvajalca, dekor ultrapas v videzu lesa (npr. Egger "naravni hrast" ali "hrast tartuf")	M-5	1	
06. Pisalna miza dim. 160x80x75 cm, po tehničnem opisu, površina v sivi barvi (npr. Egger "svileno siva") - v prostoru GIS	M-6	1	
<hr/>			
skupaj pisalne mize			
<hr/>			

OPIS	OZNAKA	KOM	SKUPAJ
Delovne mize - ponki			
01. Delovna miza dim. 200x90x84 cm, z 8 predali in omaro za orodje, varjena kovinska konstrukcija, vrhnja plošča iz masivne bukovine deb. 4 cm, nosilnost 1250 kg (npr. Kaiser+Kraft)	DM-1	2	
02. Delovna miza dim. 200x90x84 cm, s prečno ojačitvijo brez predalov, varjena kovinska konstrukcija, vrhnja plošča iz masivne bukovine deb. 4 cm, nosilnost 1250 kg (npr. Kaiser+Kraft)	DM-2	2	
03. Delovna miza dim. 125x90x84 cm, z enojnim predalom notranje širine 49 cm, varjena kovinska konstrukcija, vrhnja plošča iz masivne bukovine deb. 4 cm, nosilnost 1250 kg (npr. Kaiser+Kraft)	DM-3	1	
04. Delovna miza dim. 200x90x84 cm, s 3 predali, varjena kovinska konstrukcija, vrhnja plošča iz masivne bukovine deb. 4 cm, nosilnost min. 500 kg (npr. Kaiser+Kraft) - v prostoru GIS	DM-4	1	
<hr/>			
skupaj delovne mize			

OPIS	OZNAKA	KOM	SKUPAJ
Omare			
01. Nizka omarica dim. 80x40x75 cm, po tehničnem opisu, fronte (vratca, predalniki) v sivi barvi (npr. Egger "svileno siva"), ostalo v dekorju lesa (npr. Egger "naravni hrast" ali "hrast tartuf"), podstavek 10 cm	O-1-N	7	
02. Visoka omara dim. 80x40x200 cm, po tehničnem opisu, podstavek 10 cm - vrata v sivi barvi, korpus v dekorju lesa - cela v sivi barvi	O-2-V O-2-Vs	17 3	
03. Nizka omarica po tehničnem opisu dim. 80x50x75 cm, v celoti v sivi barvi (npr. Egger "svileno siva"), na podstavku 10 cm	O-3-N	3	
04. Nizka omarica dim. 40x40x75 cm, po tehničnem opisu, vrata v sivi barvi (npr. Egger "svileno siva"), ostalo v dekorju lesa (npr. Egger "naravni hrast" ali "hrast tartuf"), podstavek 10 cm	O-4-N	2	
05. Podpultni predalnik na kolesih, sive barve (npr. Egger "svilnato siva"), s tremi predali in ključavnico, dim. 40x50x63 cm	P-1	9	
06. Visoka kovinska omara dim. 100x40x190 cm, s 4 policami, vrata RAL 5005 (modra), okvir RAL 9003 (bela), nosilnost 50 kg/polico, zaklep ročka s ključavnico, 2 ključa - v prostoru GIS	O-5-Vk	3	
07. Kovinski regal dim. 200x60x200 cm, ogrodje suhoprašno barvano, lesene police, nosilnost police 600 kg, nosilnost sklopa 4500 kg (npr. Kaiser+Kraft)	O-6-R	5	
08. Tipska kovinska garderobna omara dim. 30x50x180 cm, barva po izboru	O-7-Vk	13	
09. Tipska kovinska omara za čistila dim. 40x40x180 cm, barva po izboru	O-8-Vk	1	
<hr/>			
skupaj omare			

OPIS	OZNAKA	KOM	SKUPAJ
Stoli			
01. Ergonomski delovni stol boljše kvalitete, z naslonom za roke, blago po izbiri	S-1	8	
02. Konferenčni stol s kromiranim ali barvanim podnožjem, z ergonomsko oblikovano sedežno lupino, oblazinjeno z blagom po izbiri	S-2	20	
03. Ergonomski delovni stol, vrtljiv in nastavljiv po višini, visok naslon, nosilnost 120 kg, moder, z opirali za roke - v prostoru GIS	S-3	2	
04. Konferenčni stol s kromiranim podnožjem, z ergonomsko oblikovano sedežno lupino, blago modre barve, nakladalen - v prostoru GIS	S-4	5	
05. Gibljivi stolček, višina 425 mm, širina vrta 290 mm, širina stopnice 330 mm, širina dna 430 mm, nosilnost 150 kg, teža 5 kg, barva črna - v prostoru GIS	S-5	2	
<hr/>			
skupaj stoli			

OPIS	OZNAKA	KOM	SKUPAJ
Ostala oprema - mizarski izdelki (A)			
01. Čajna kuhinja po tehnične opisu in načrtu (list 2), vključno z gospodinjskimi aparati, svetilom pod visečimi elementi in košem za odpadke (2x)	KUH-C	1	
02. Garderobna stena dim. 60x160 cm v dekorju lesa (npr. Egger "naravni hrast" ali "hrast tartuf"), s tremi kljukami po izboru na podlagi predloženih vzorcev	GS-1	6	
03. Garderobna stena dim. 80x160 cm v dekorju lesa (npr. Egger "naravni hrast" ali "hrast tartuf"), s petimi kljukami po izboru na podlagi predloženih vzorcev	GS-2	1	
04. Garderobna klop z obešalnikom, iz vodoodpornega materiala, v lesnem dekorju, dim. 120x40x45 cm, višina naslona z obešalniki 135 cm	K-1	1	
05. Garderobna klop z obešalnikom, iz vodoodpornega materiala, v lesnem dekorju, dim. 90x30x45 cm, višina naslona z obešalniki 135 cm	K-2	1	
<hr/>			
skupaj ostala oprema (A)			


Ostala oprema - drugo (B)

01. Garderobno stojalo z 12 obešali, višine 177 cm, premera 38 cm, z držalom za dežnike in lovilno posodo za vodo - v		2	
02. Koš za smeti INKO iz perforirane pločevine, kromiran ali RAL 9006		10	
03. Koš za dežnike INKO iz perforirane pločevine, kromiran ali Ral 9006		1	
04. Koš za odpadke, nerjaveč, volumen 30 l, s pedalom za odpiranje pokrova, v notranjosti koš iz plastike - v prostoru GIS		1	

05.	Električni stenski sušilec čevljev, dolžine 140 cm - v garderobi		1
06.	Stenski nerjaveč kovinski obešalnik s tremi kljukami - v WC-ju		1
07.	Oglasna deska dim. 120x90 cm		1
08.	Voziček, 2 polici iz laminata, dim. 99x57x86 cm, bel nosilnost 150 kg, kolesa fi 125 mm, gibljiva na krogličnih ležajih, ročaj v višini vrhnje police - prostor GIS		1
09.	Stenska ura za velike prostore, premer 38 cm, belo ozadje, srebrn okvir, neslišni kazalci, daljinsko vodena - prostor GIS		1
10.	Predpražnik "Rubber tip", iz naravne gume, dim. 180x90 cm, deb. 13 mm, črne barve - prostor GIS		2
11.	Predpražnik, nedrseča podlaga spodaj, vpojen najlon zgoraj, dim. 120x80 cm, deb. ca 10 mm, črne barve - prostor vetrolova KN		1
12.	Lamelne zavese, bele barve, širina lamele 63 mm, 10 x l=90 cm, 6 x l=245 cm - višina 150 cm	m'	23,70

skupaj ostala oprema (B)

1.2
TEHNIČNI PRIKAZI - RISBE

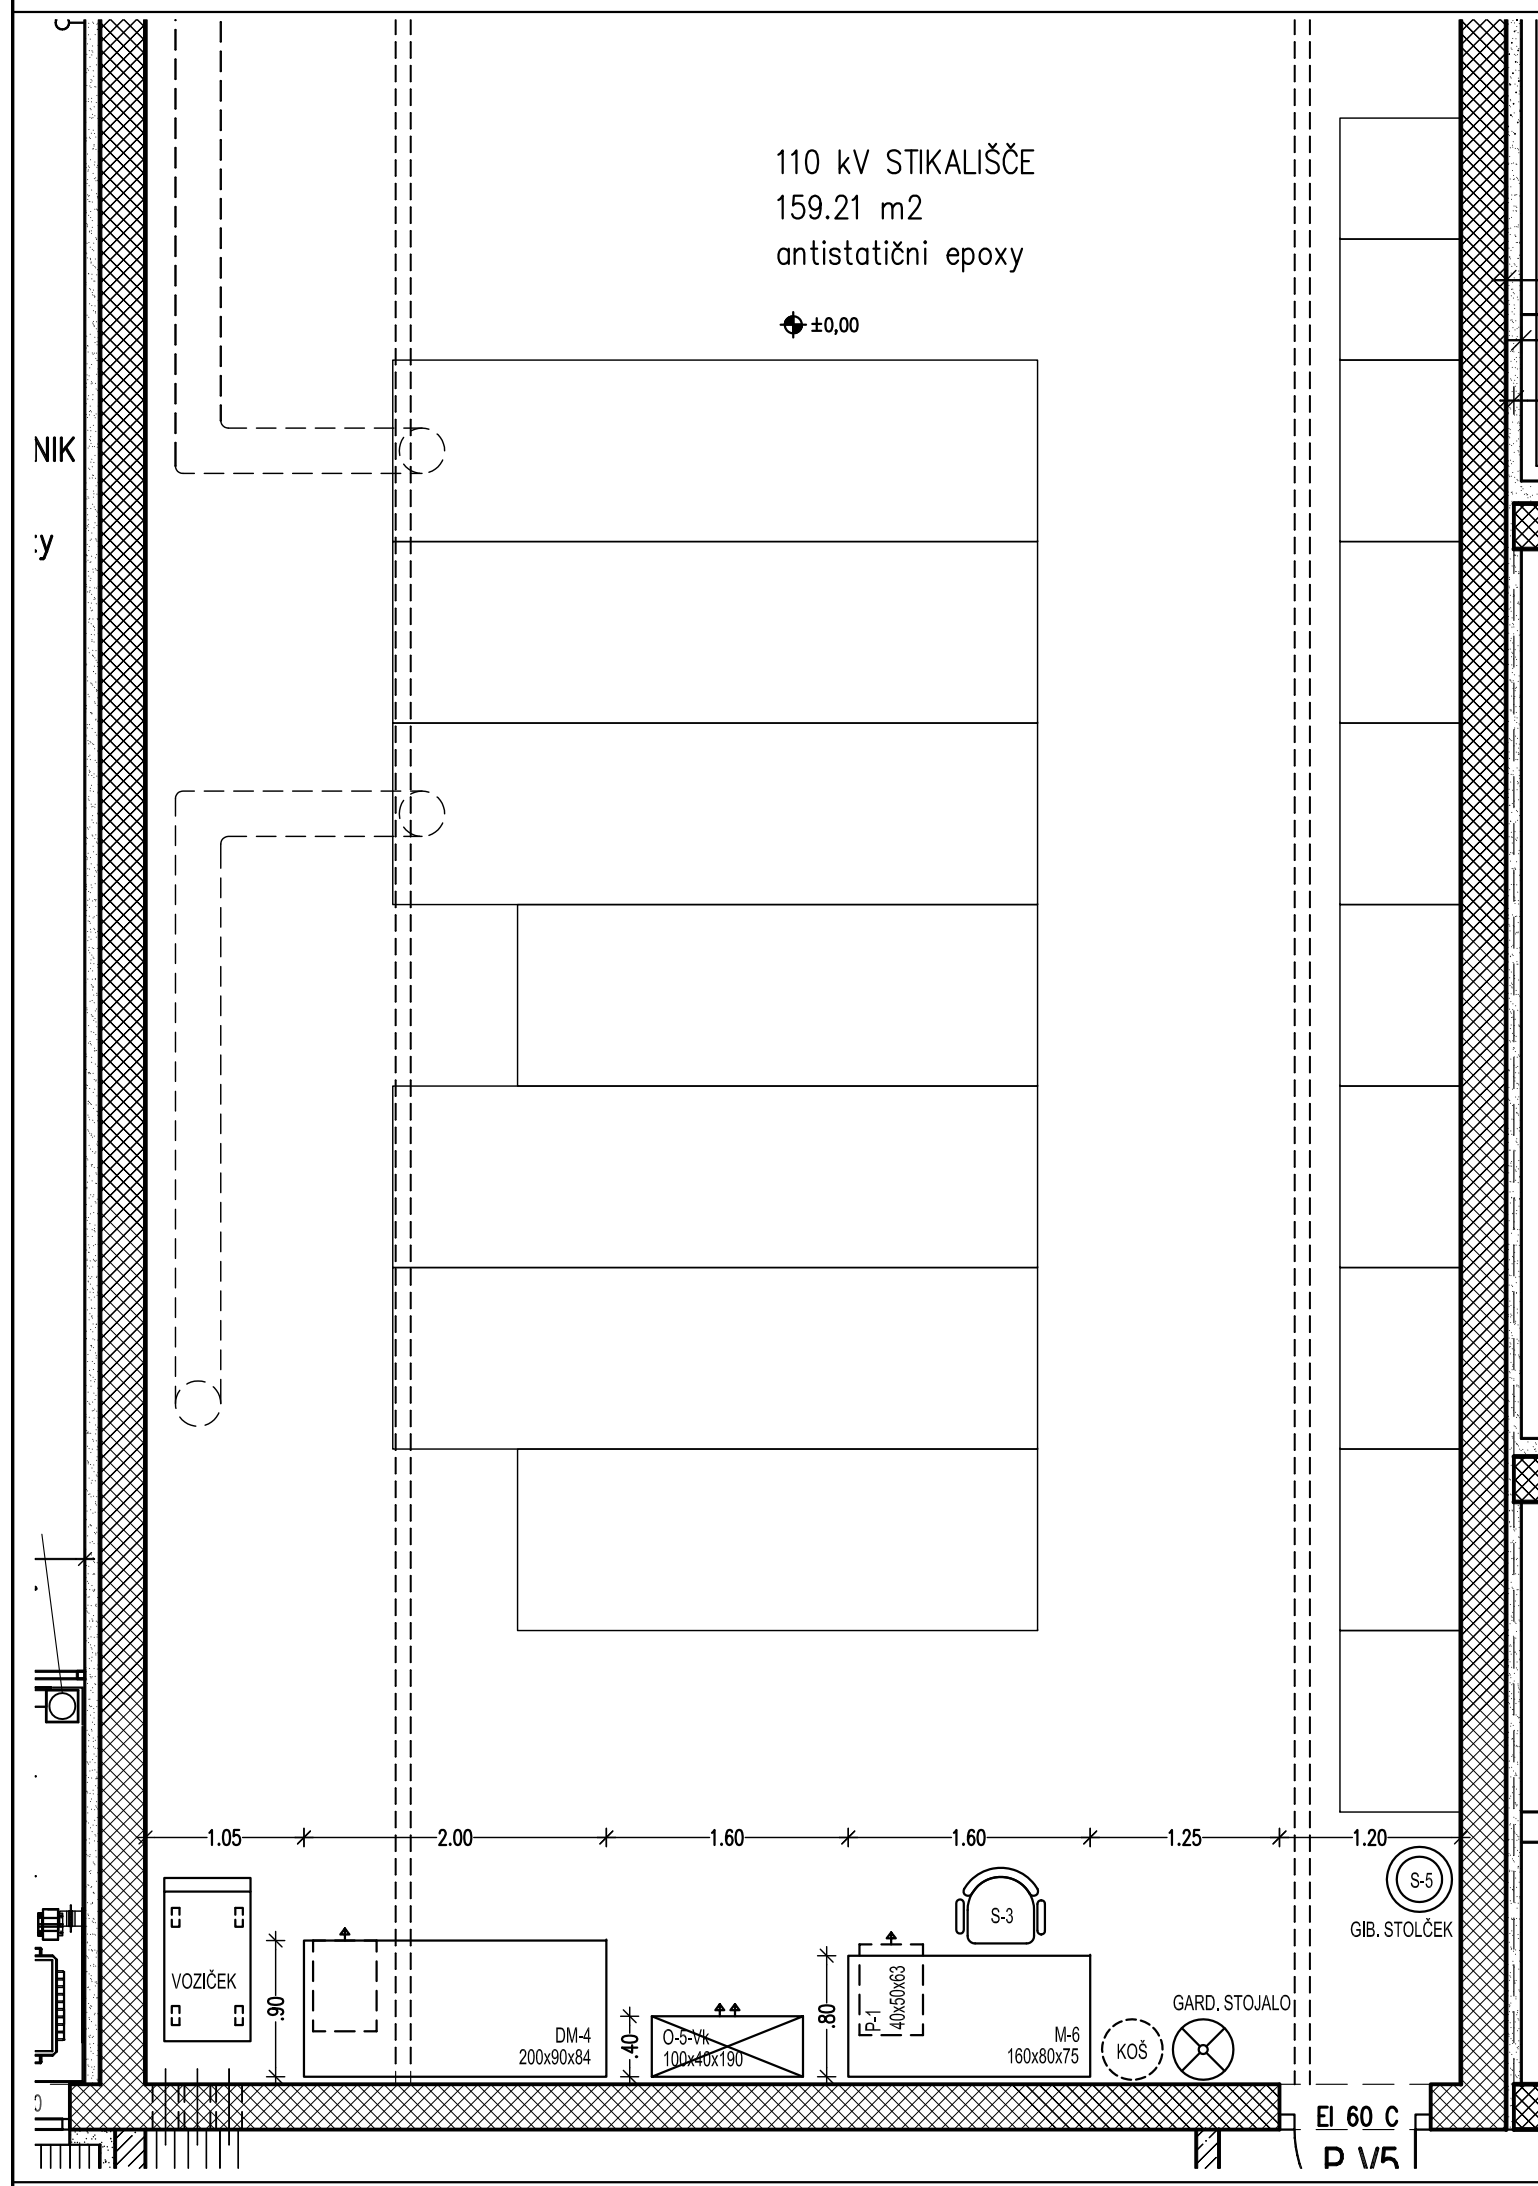

OPOMBA:

- POHIŠTVENE NOGE/PODPORE PO PREDLOGU IZVAJALCA POTRDI PROJEKTANT! PODPORE MORAJO OMOGOČATI NEOTEŽENO ČIŠČENJE.
- ZA POHIŠTVENI DEKOR SO PREDLAGANI DEKORJI: NARAVNI HRAST ALI HRAST TARTUF TER SVILENO SIVA (EGGER ALI PODOBNO). KONČNI VZOREC DEKORJEV POTRDI PROJEKTANT IN INVESTITOR.
- KOVINSKI DELI OPREME MORAJO BITI USTREZNO ZAŠČITENI (BARVANI, VROČE CINKANI, ...).



projektivno podjetje

STUDIO
TRZIČ, d.o.o.

podjetje za engineering in
projektiranje gradbenih objektov
Tržič, Predilniška 8, tel: 04/592-43-40


spremembe

investitor	ELEKTRO GORENJSKA D.D. Ul. Mirka Vadnova 3a, 4000 Kranj	
objekt	RTP 110/20 kV ŠKOFJA LOKA	
načrt notranje opreme	naslov	merilo
projekt PZI-OPREMA	TLORIS PRITLIČJA – GIS STIKALIŠČE	1 : 50
vodja projekta	M. LOGONDER, u.d.i.el., E-1624	
pooblaščen projektant	B. ŽEPIČ, u.d.i.a. – ZAPS 0308 A	
projektant sodelavec	T. GOSAR, u.d.i.a., ZAPS 1830	
številka projekta 7656/18	številka načrta 188/20	datum april 2020
	m ² 0.267	list 1

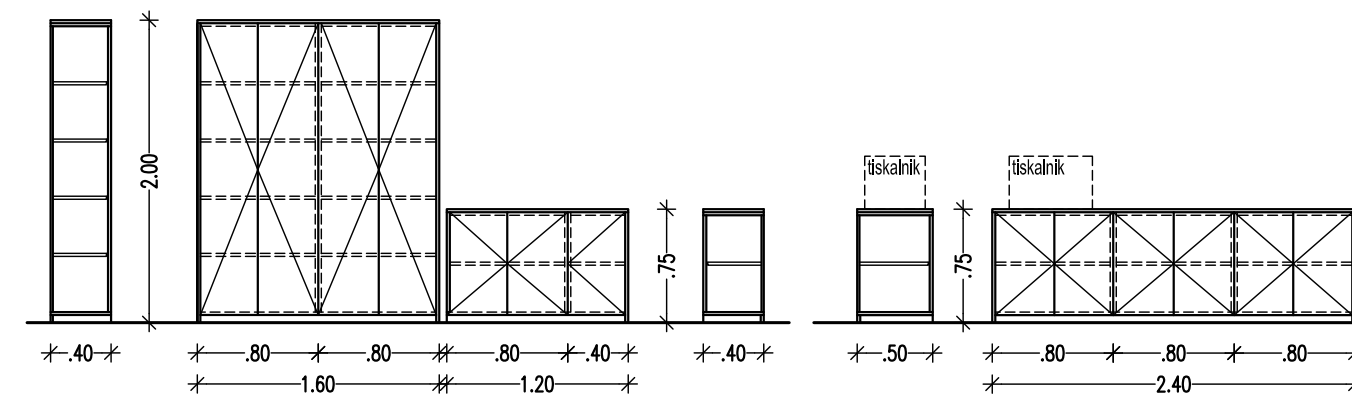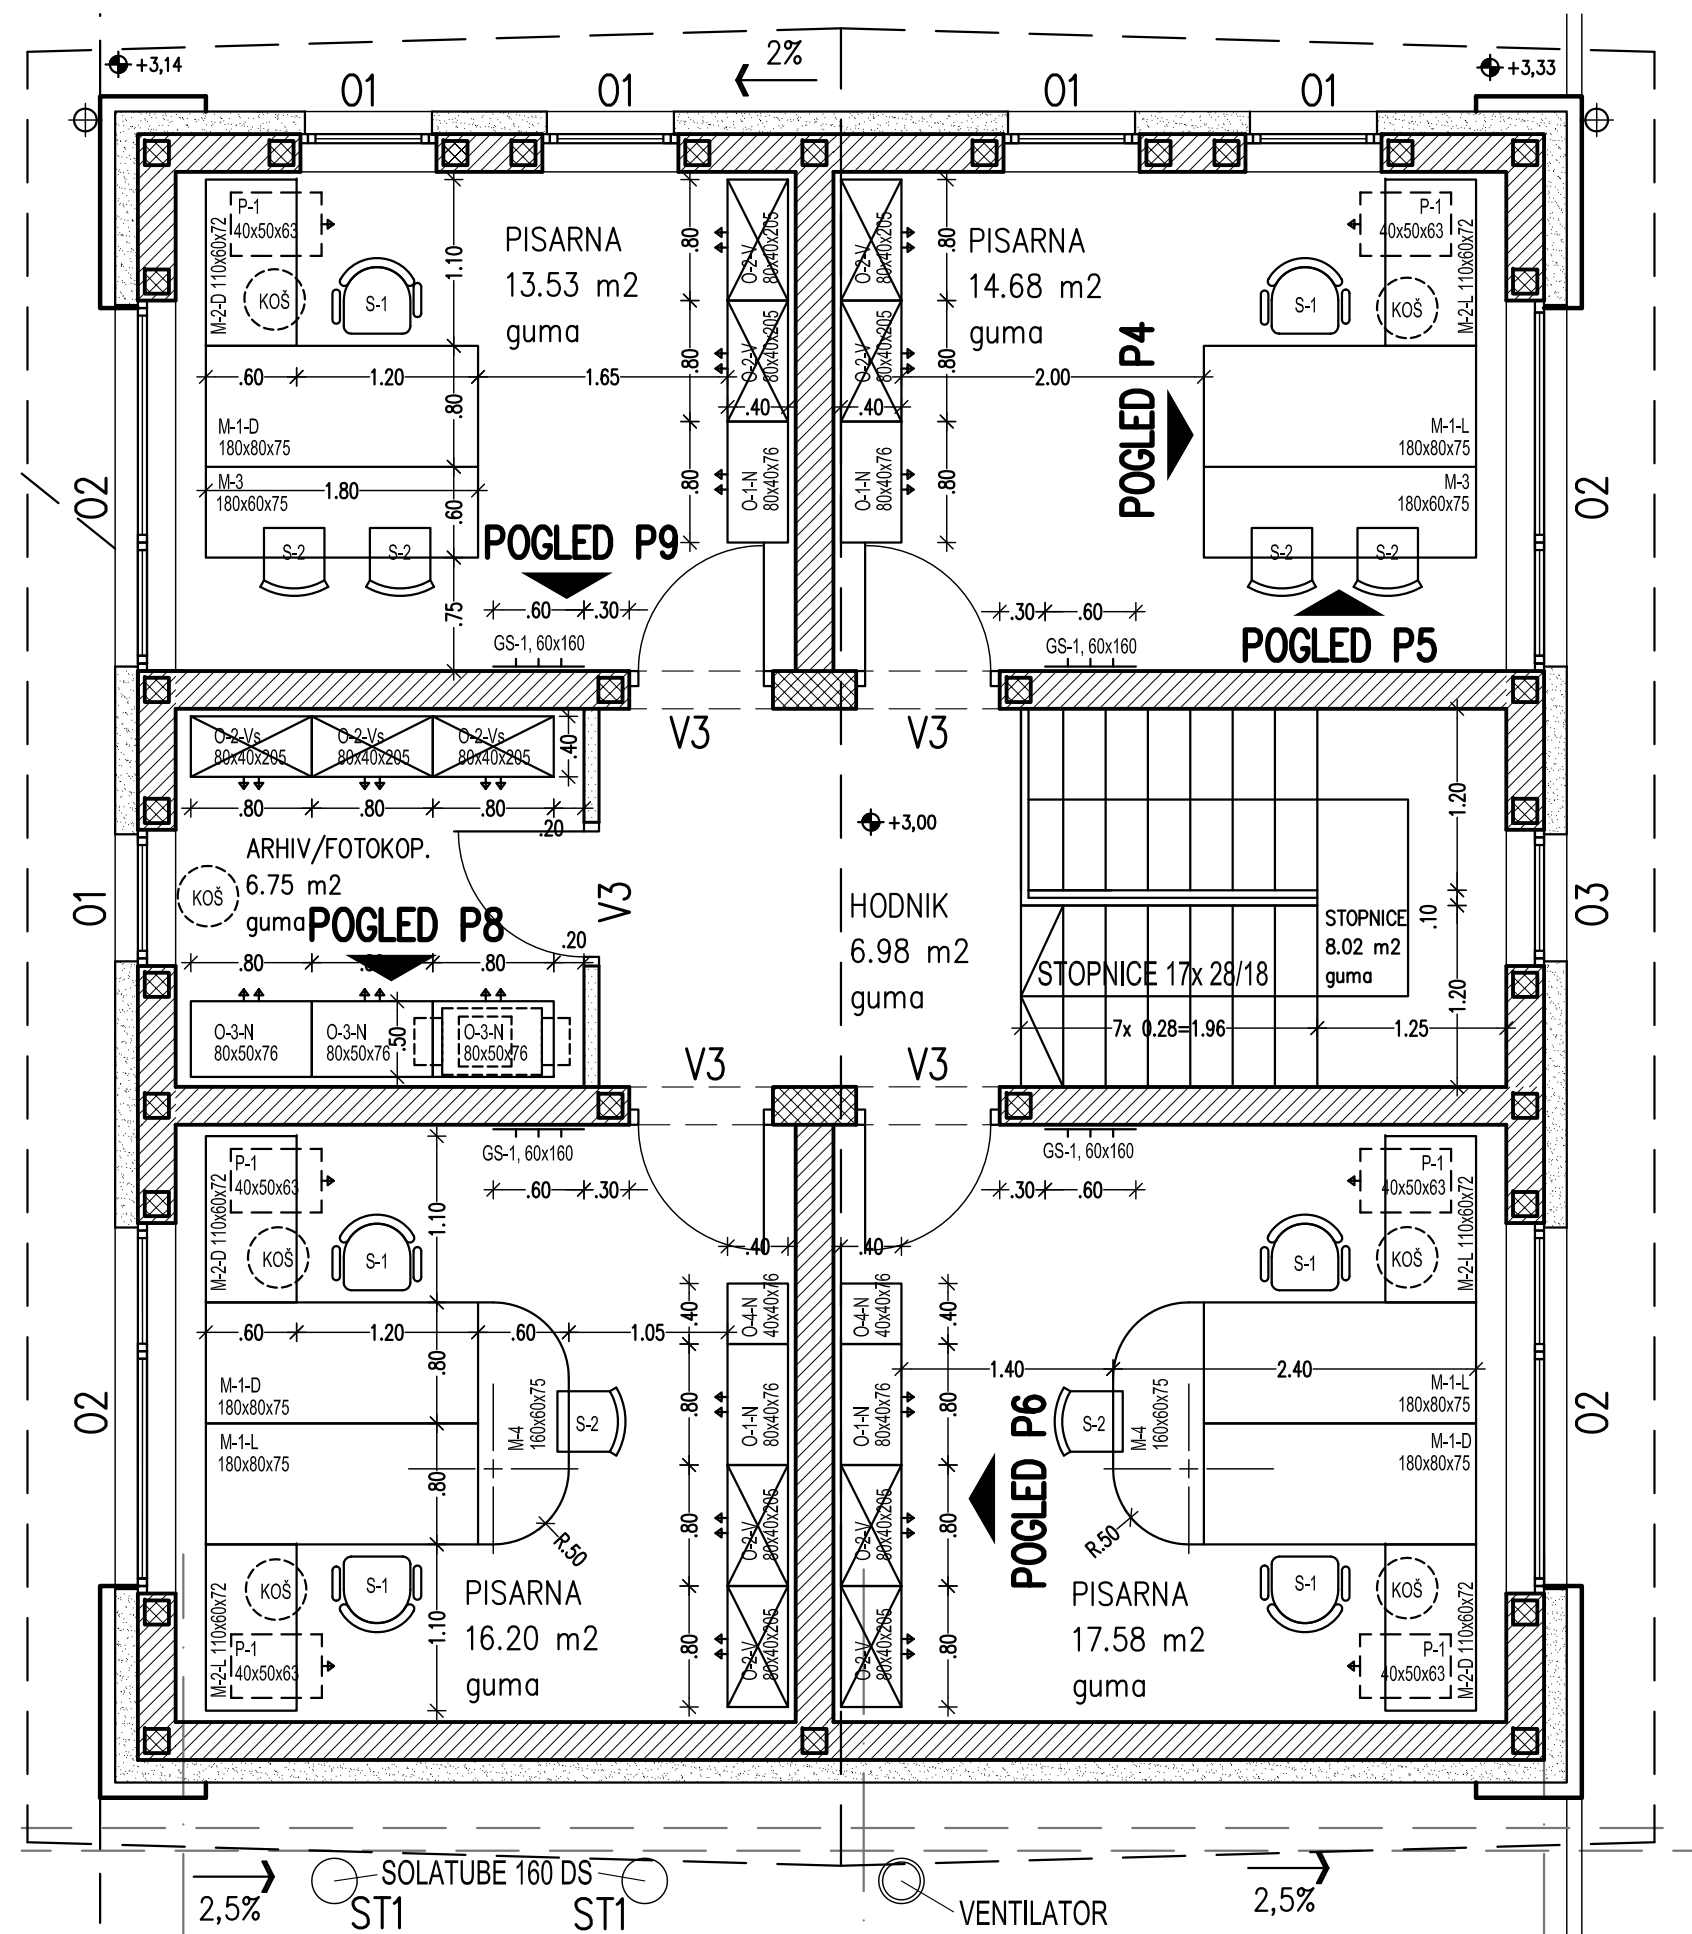


P6_SESTAV OMAR V NADSTROPJU

P8_NIZKE OMAR. V KOPIRNICI

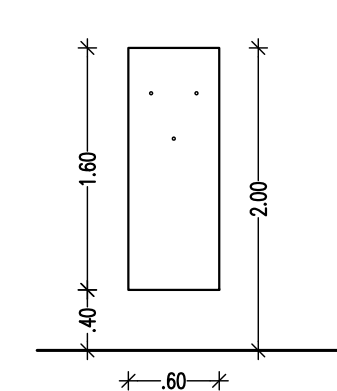

P9_STEN. OBEŠALNIK

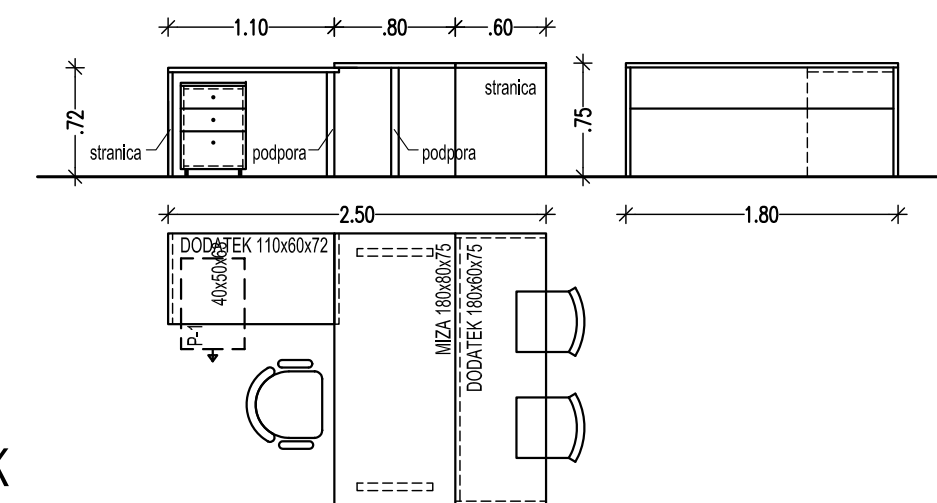

P4_P5_PISAR. MIZA

OPOMBA:

- POHIŠTVENE NOGE/PODPORE PO PREDLOGU IZVAJALCA POTRDI PROJEKTANT! PODPORE MORAJO OMOGOČATI NEOTEŽENO ČIŠČENJE.
- ZA POHIŠTVENI DEKOR SO PREDLAGANI DEKORJI: NARAVNI HRAST ALI HRAST TARTUF TER SVILENO SIVA (EGGER ALI PODOBNO). KONČNI VZOREC DEKORJEV POTRDI TA PROJEKTANT IN INVESTITOR.
- KOVINSKI DELI OPREME MORAJO BITI USTREZNO ZAŠČITENI (BARVANI, VROČE CINKANI, ...).

projektivno podjetje



podjetje za engineering in
projektiranje gradbenih objektov
Tržič, Predniška 8, tel: 04/592-43-40

spremembe	investitor	ELEKTRO GORENJSKA D.D. Ul. Mirka Vadnova 3a, 4000 Kranj	
	objekt	RTP 110/20 kV ŠKOFJA LOKA	
	načrt notranje opreme	naslov	merilo
	projekt PZI-OPREMA	TLORIS NADSTROPJA-KN	1 : 50
	vodja projekta	M. LOGONDER, u.d.i.el., E-1624	
	pooblaščen projektant	B. ŽEPIČ, u.d.i.a. - ZAPS 0308 A	
	projektant sodelavec	T. GOSAR, u.d.i.a., ZAPS 1830	