


S:Galuf - 25. Avg. 2021 - 08:20
 A: Sanacija SM32_05 izh. načrt. sanacije pred recenzijo\03_risba_grafične_priloge.dwg - Layout: gradbena_situacija

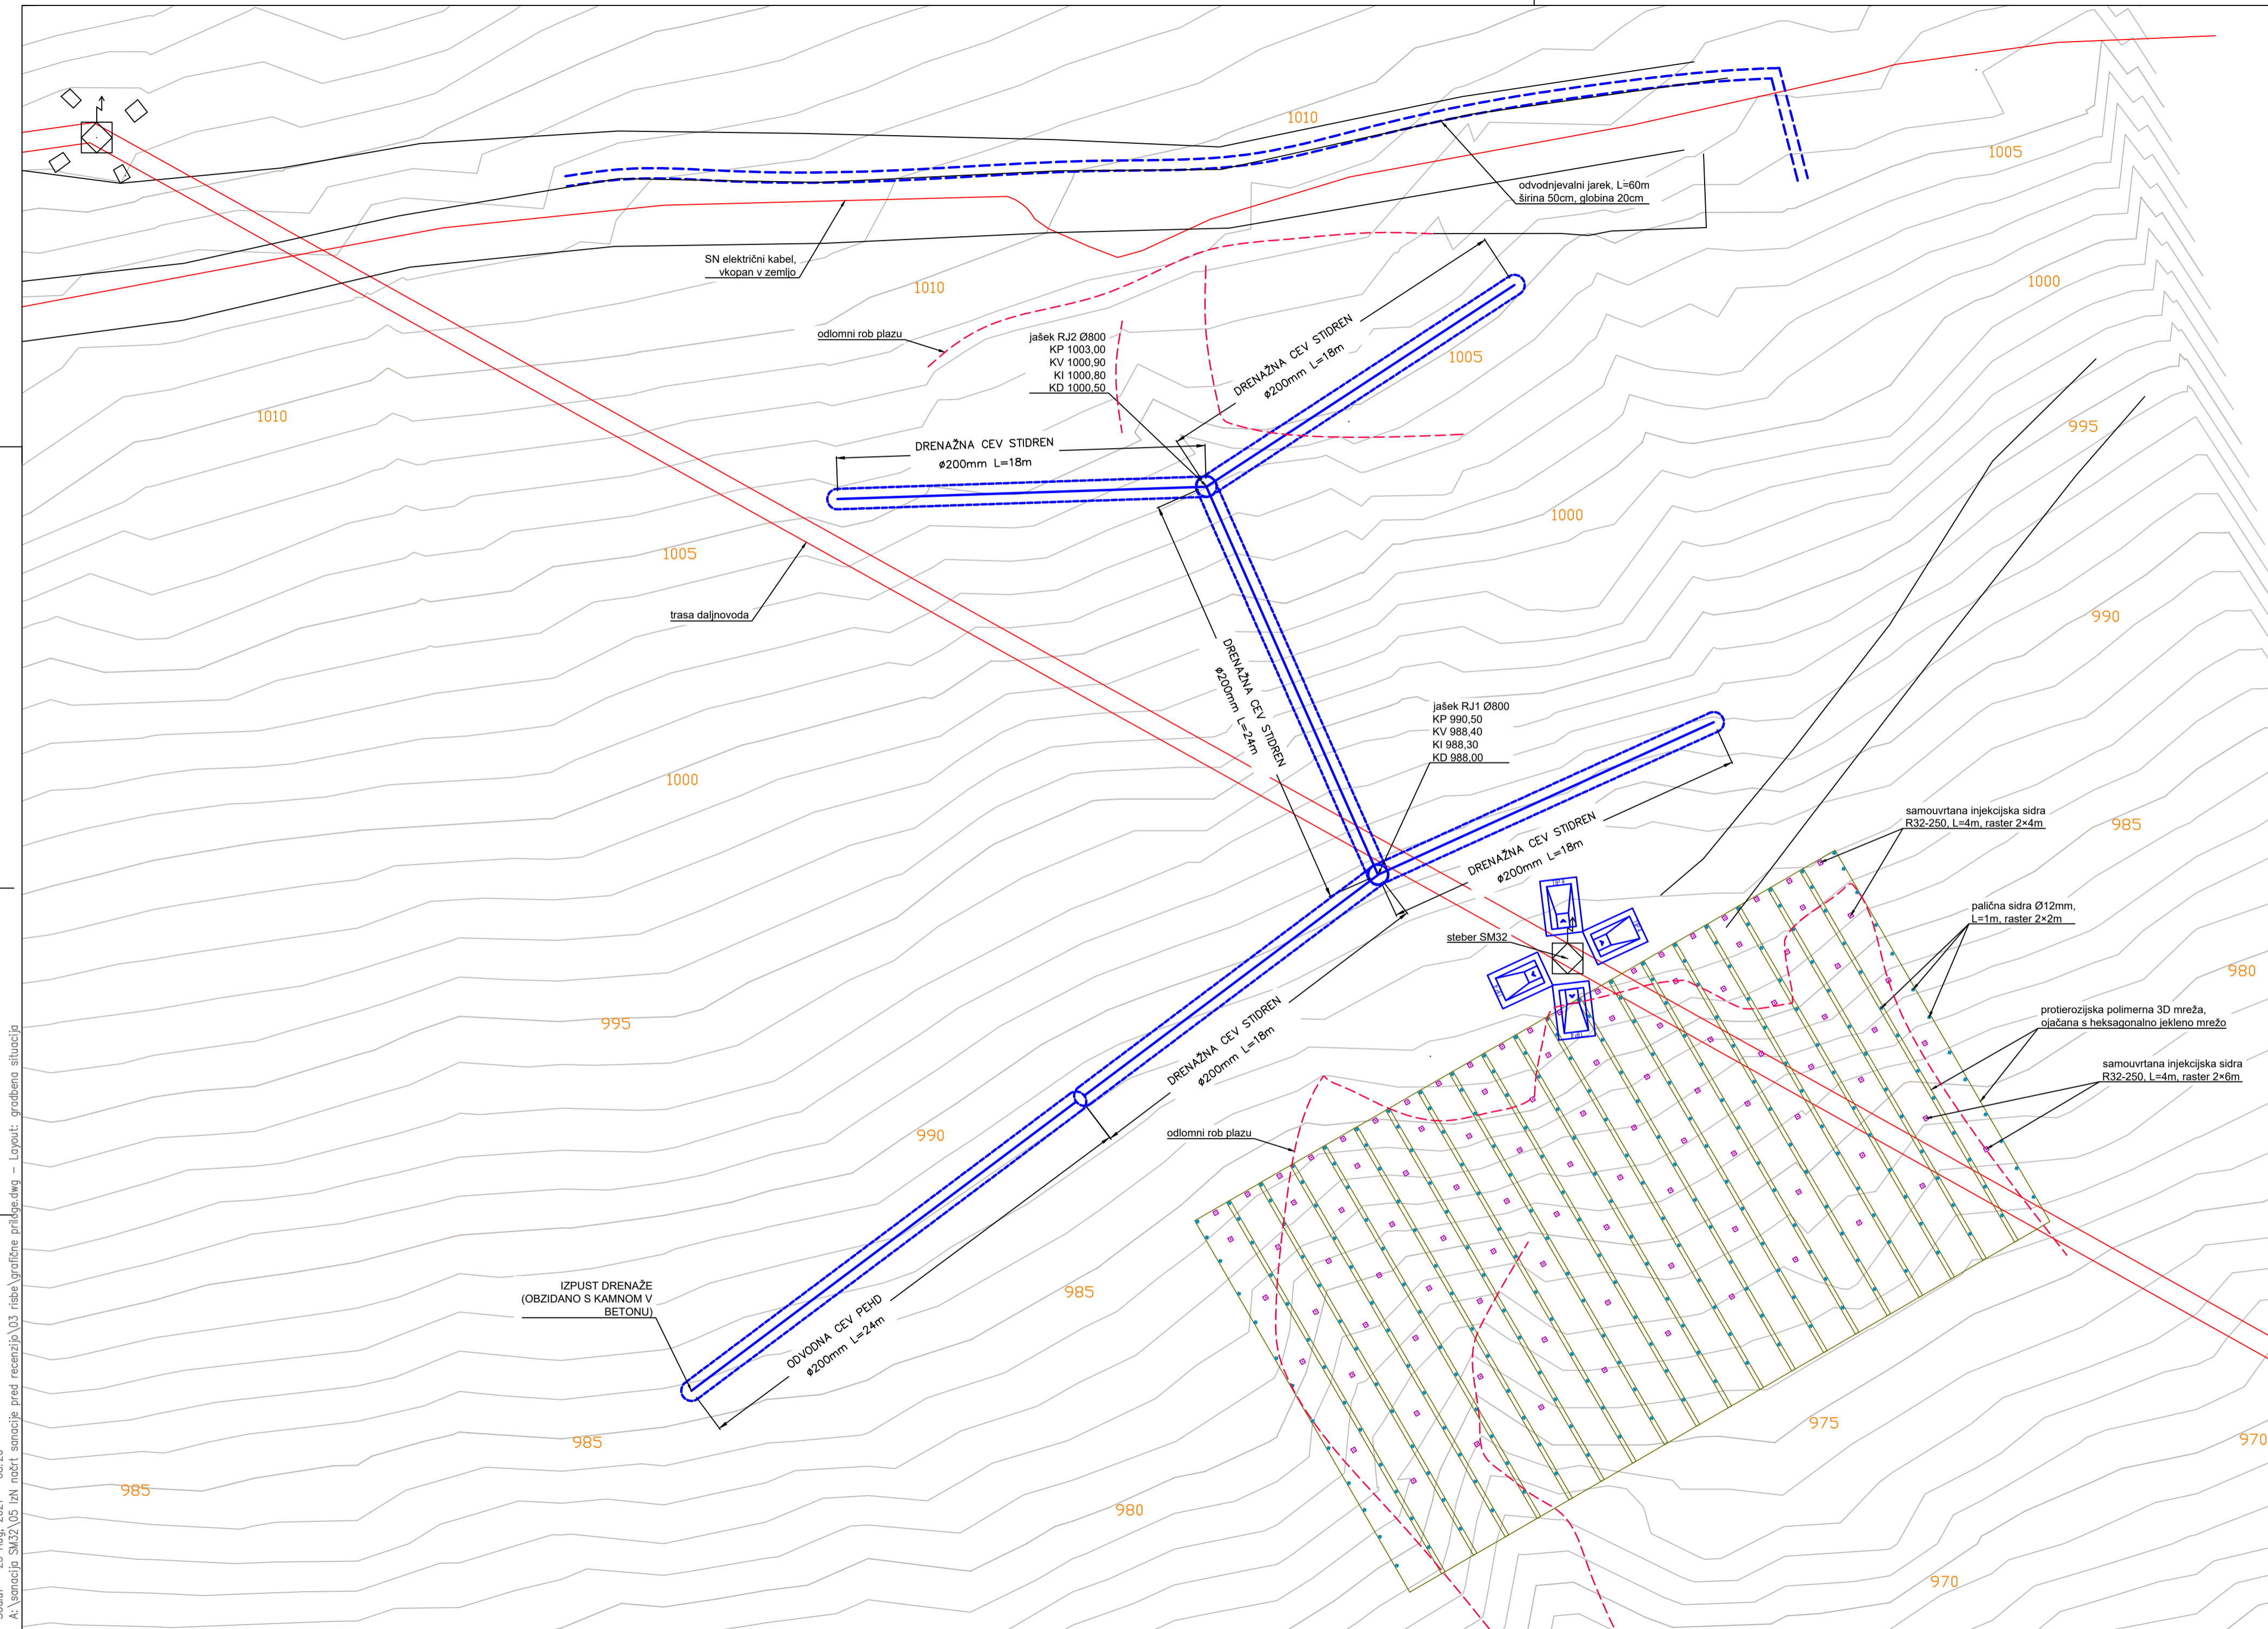

OPOMBE:

- VIŠINSKE KOTE REVIZIJSKIH JAŠKOV (KOTA DNA IN POKROVA, KOTA VTOKA IN IZTOKA) SO PODANE INFORMATIVNO IN NISO FIKSNE, ZATO SE LAHKO ZA ±50cm PRILAGODIJO RAZMERAM NA TERENU (NIVO TERENA, GLOBINA PODLAGE).
- PRI VRTANJU INJEKCIJSKIH SIDER PRI STEBRU DALJNOVODA JE POTREBNO PAZITI NA BETONSKO TEMELJE STEBRA IN TAM POZICIJE IN SMERI SIDER PO POTREBI PRILAGODITI.
- LOKACIJO IZTOKA DRENAŽNEGA SISTEMA TER ODVODNJEVALNEGA JARKA SE SMISELNO PRILAGODI, DA BOSTA ODVAJALA VODO IZVEN OBMOČJA NESTABILNEGA TERENA

Investitor	ELEKTRO GORENJSKA, d.d. Ul. Mirka Vadnova 3a 4000 Kranj	Objekt	DV 110 + 20 KV RTP ŽELEZNIKI - RTP BOHINJ			
Naročnik	ELEKTRO GORENJSKA, d.d. Ul. Mirka Vadnova 3a 4000 Kranj	Del objekta	Sanacija usada pod SM32			
Izdelač	IRGO CONSULTING d.o.o.	Vrsta načrta	Izvedbeni načrt			
Ime in priimek		Id. številka	Vsebinska načrta			
Vodja projekta	Saša Galuf, u.d.i.grad.	IZS G-2878	Gradbena situacija sanacije SM32			
Pooblaščen inženir	Saša Galuf, u.d.i.grad.	IZS G-2878				
Sodelavec			Vrsta projekta	IzN	Številka projekta 3011725	Številka načrta 3011725
Priloga izdelal	Saša Galuf, u.d.i.grad.	IZS G-2878	Klasifikacijska oznaka:		Številka priloge 102	Spr.
Datum izdelave	avgust 2021	Merilo 1:200	Identifikacijska oznaka			