


S:Galuf - 25. Avg. 2021 - 08:21
 A: Sanacija SM32_05 izh. modif. sanacije pred recenzijo\03_risba_graficna_priloga.dwg - Layout: zakoliceba

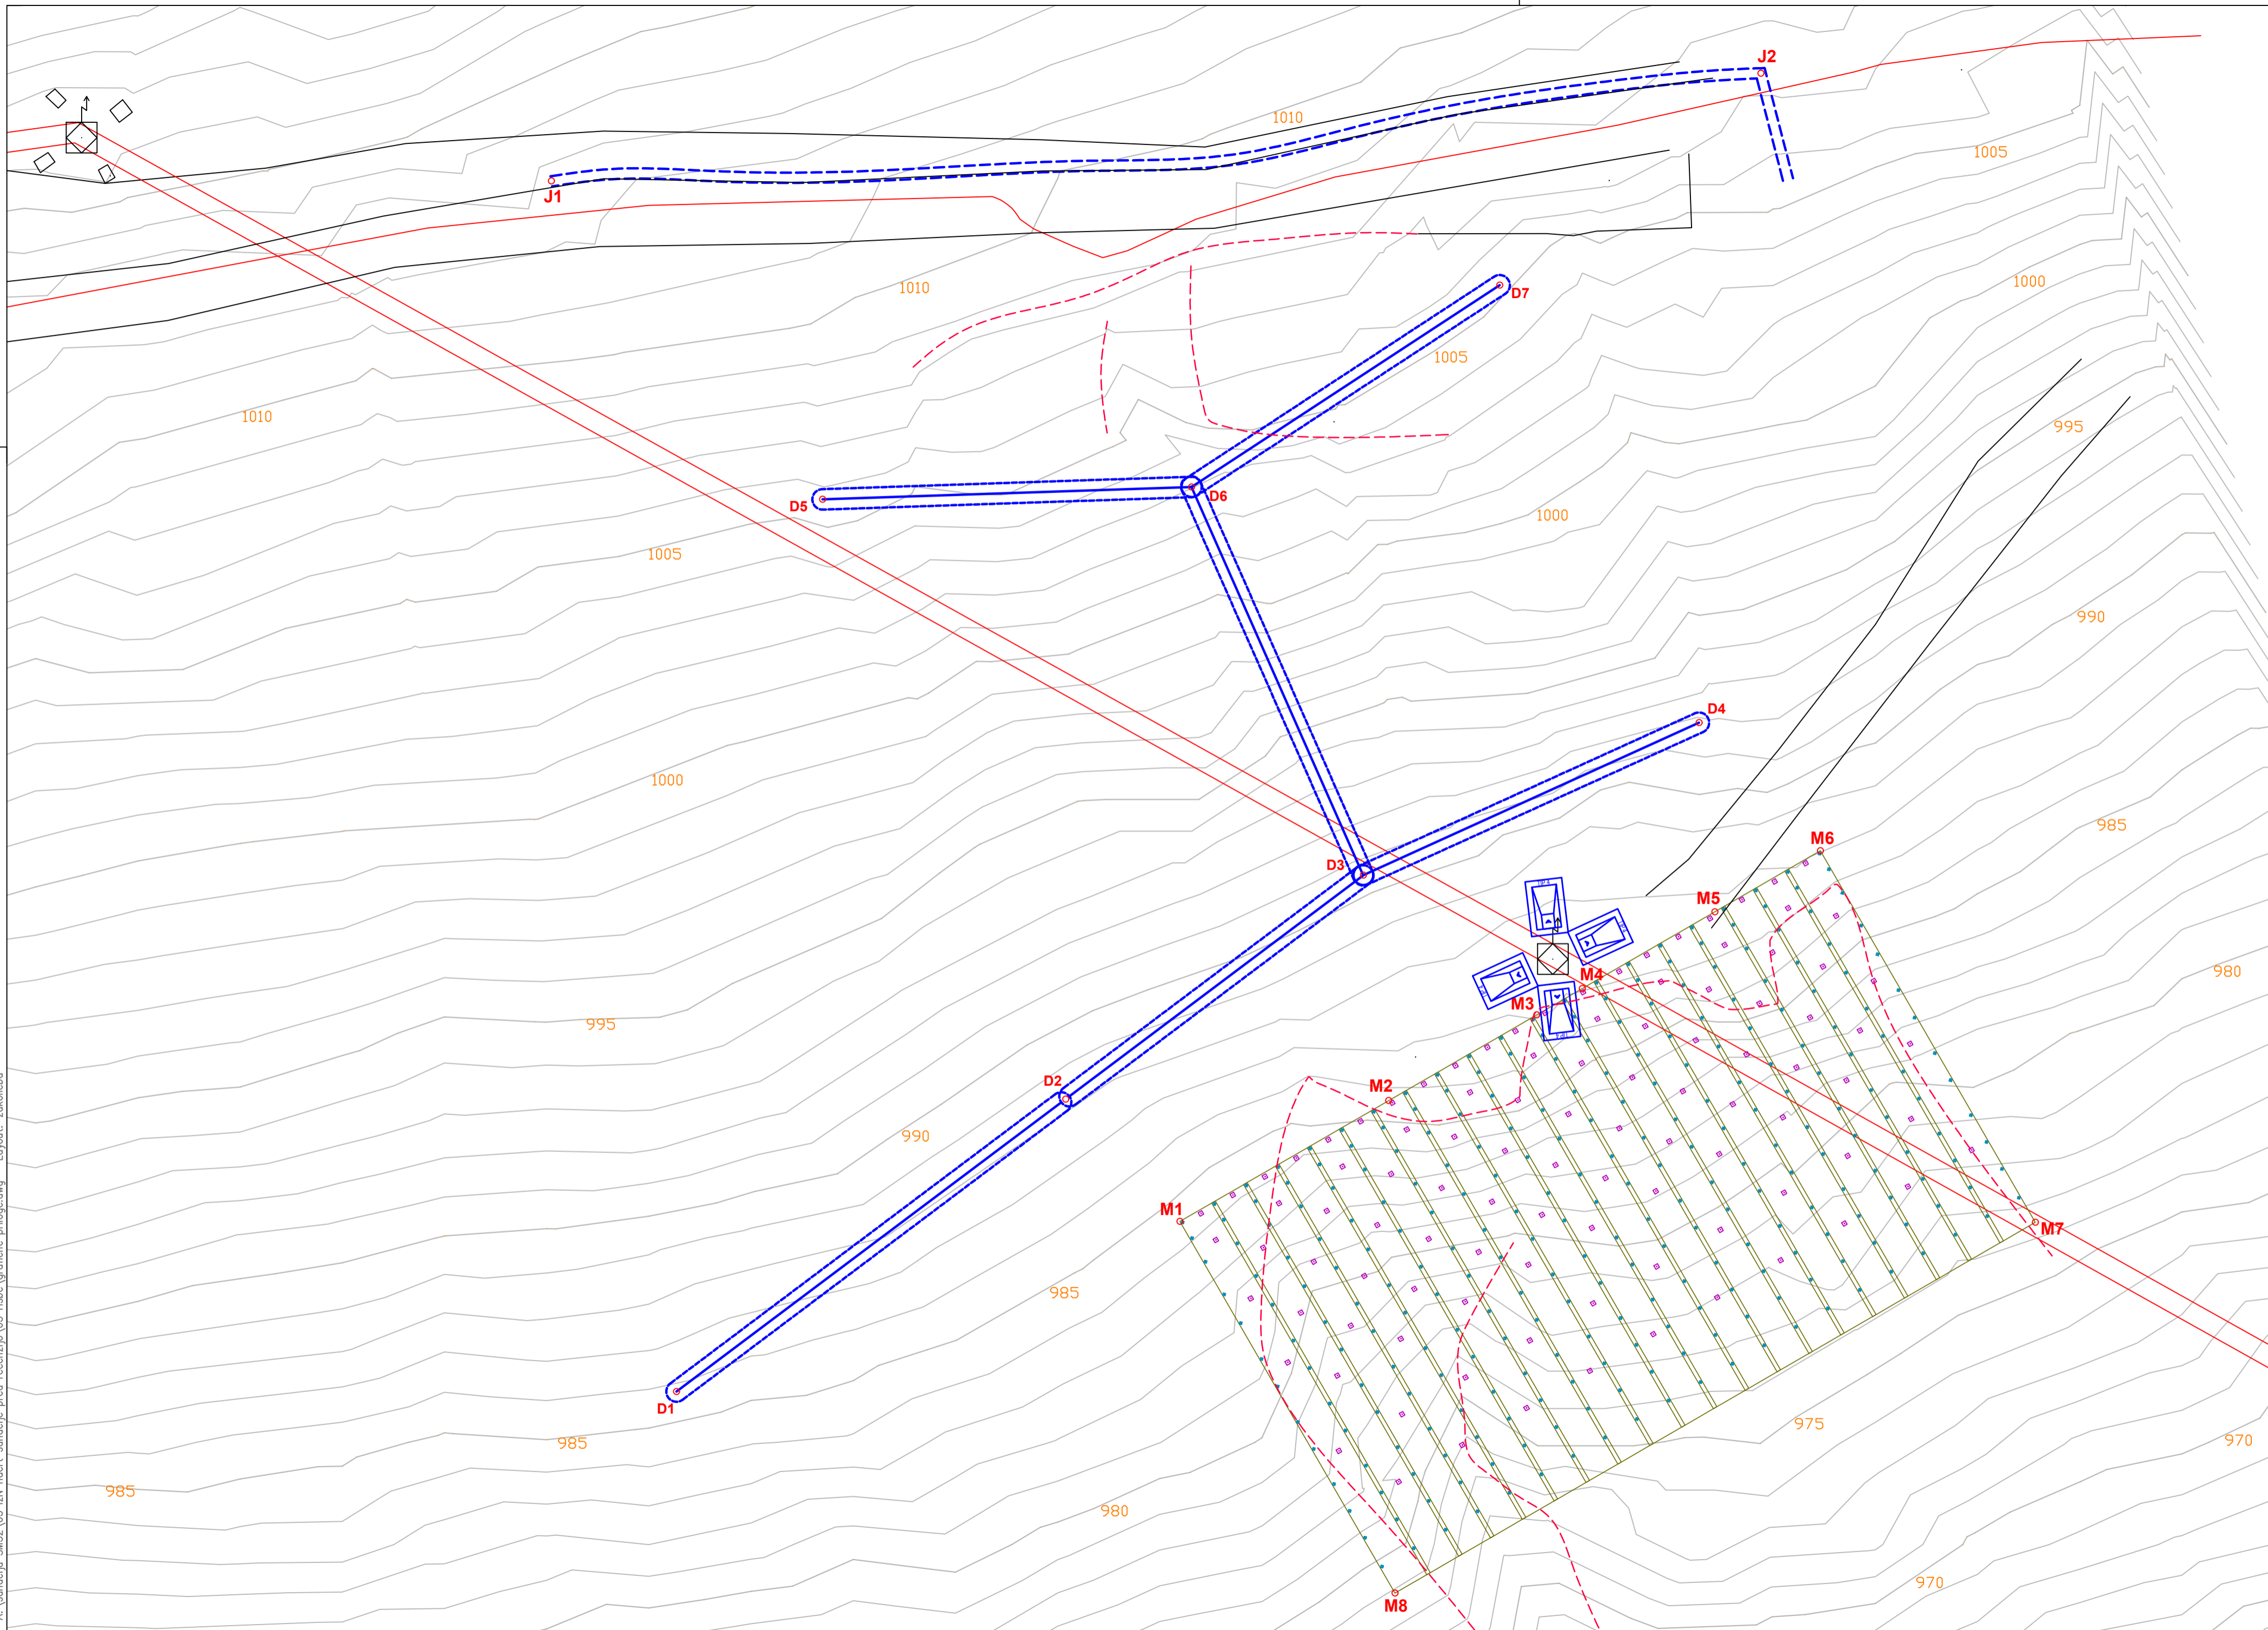

ZAKOLIČBA JE V D96/TM KOORDINATNEM SISTEMU

ZAKOLIČBA ODVODNJEVALNEGA JARKA

Oznaka točke	y	x
J1	430921.23	121285.69
J2	430980.40	121290.96

ZAKOLIČBA DRENAŽNEGA SISTEMA

Oznaka točke	y	x
D1	430927.35	121226.49
D2	430946.39	121240.79
D3	430960.95	121251.74
D4	430977.37	121259.20
D5	430934.50	121270.12
D6	430952.55	121270.73
D7	430967.62	121280.59

ZAKOLIČBA PROTIEROZIJSKIH MREŽ

Oznaka točke	y	x
M1	430951.98	121234.80
M2	430962.19	121240.72
M3	430969.44	121244.91
M4	430971.66	121246.20
M5	430978.14	121249.95
M6	430983.31	121252.94
M7	430993.83	121234.76
M8	430962.50	121216.63

Investitor	ELEKTRO GORENJSKA, d.d. Ul. Mirka Vadnova 3a 4000 Kranj	Objekt	DV 110 + 20 KV RTP ŽELEZNIKI - RTP BOHINJ					
Naročnik	ELEKTRO GORENJSKA, d.d. Ul. Mirka Vadnova 3a 4000 Kranj	Del objekta	Sanacija usada pod SM32					
Izdelač	IRGO CONSULTING d.o.o.	Vrsta načrta	Izvedbeni načrt					
Ime in priimek		Id. številka	Vsebinska načrta					
Vodja projekta	Saša Galuf, u.d.i.grad.	IZS G-2878	Zakoličbena situacija sanacije SM32					
Pooblaščen inženir	Saša Galuf, u.d.i.grad.	IZS G-2878						
Sodelavec			Vrsta projekta	IzN	Številka projekta	3011725	Številka načrta	3011725
Priloga izdelal	Saša Galuf, u.d.i.grad.	IZS G-2878	Klasifikacijska oznaka:				Številka priloge	103
Datum izdelave	avgust 2021	Merilo	1:200	Identifikacijska oznaka			Spr.	