


Opomba: Predlog za obnovo je izdelan na osnovi posnetka obstoječega stanja, ki ga je v decembru 2017 izdelalo podjetje PLUSMINUS d.o.o.

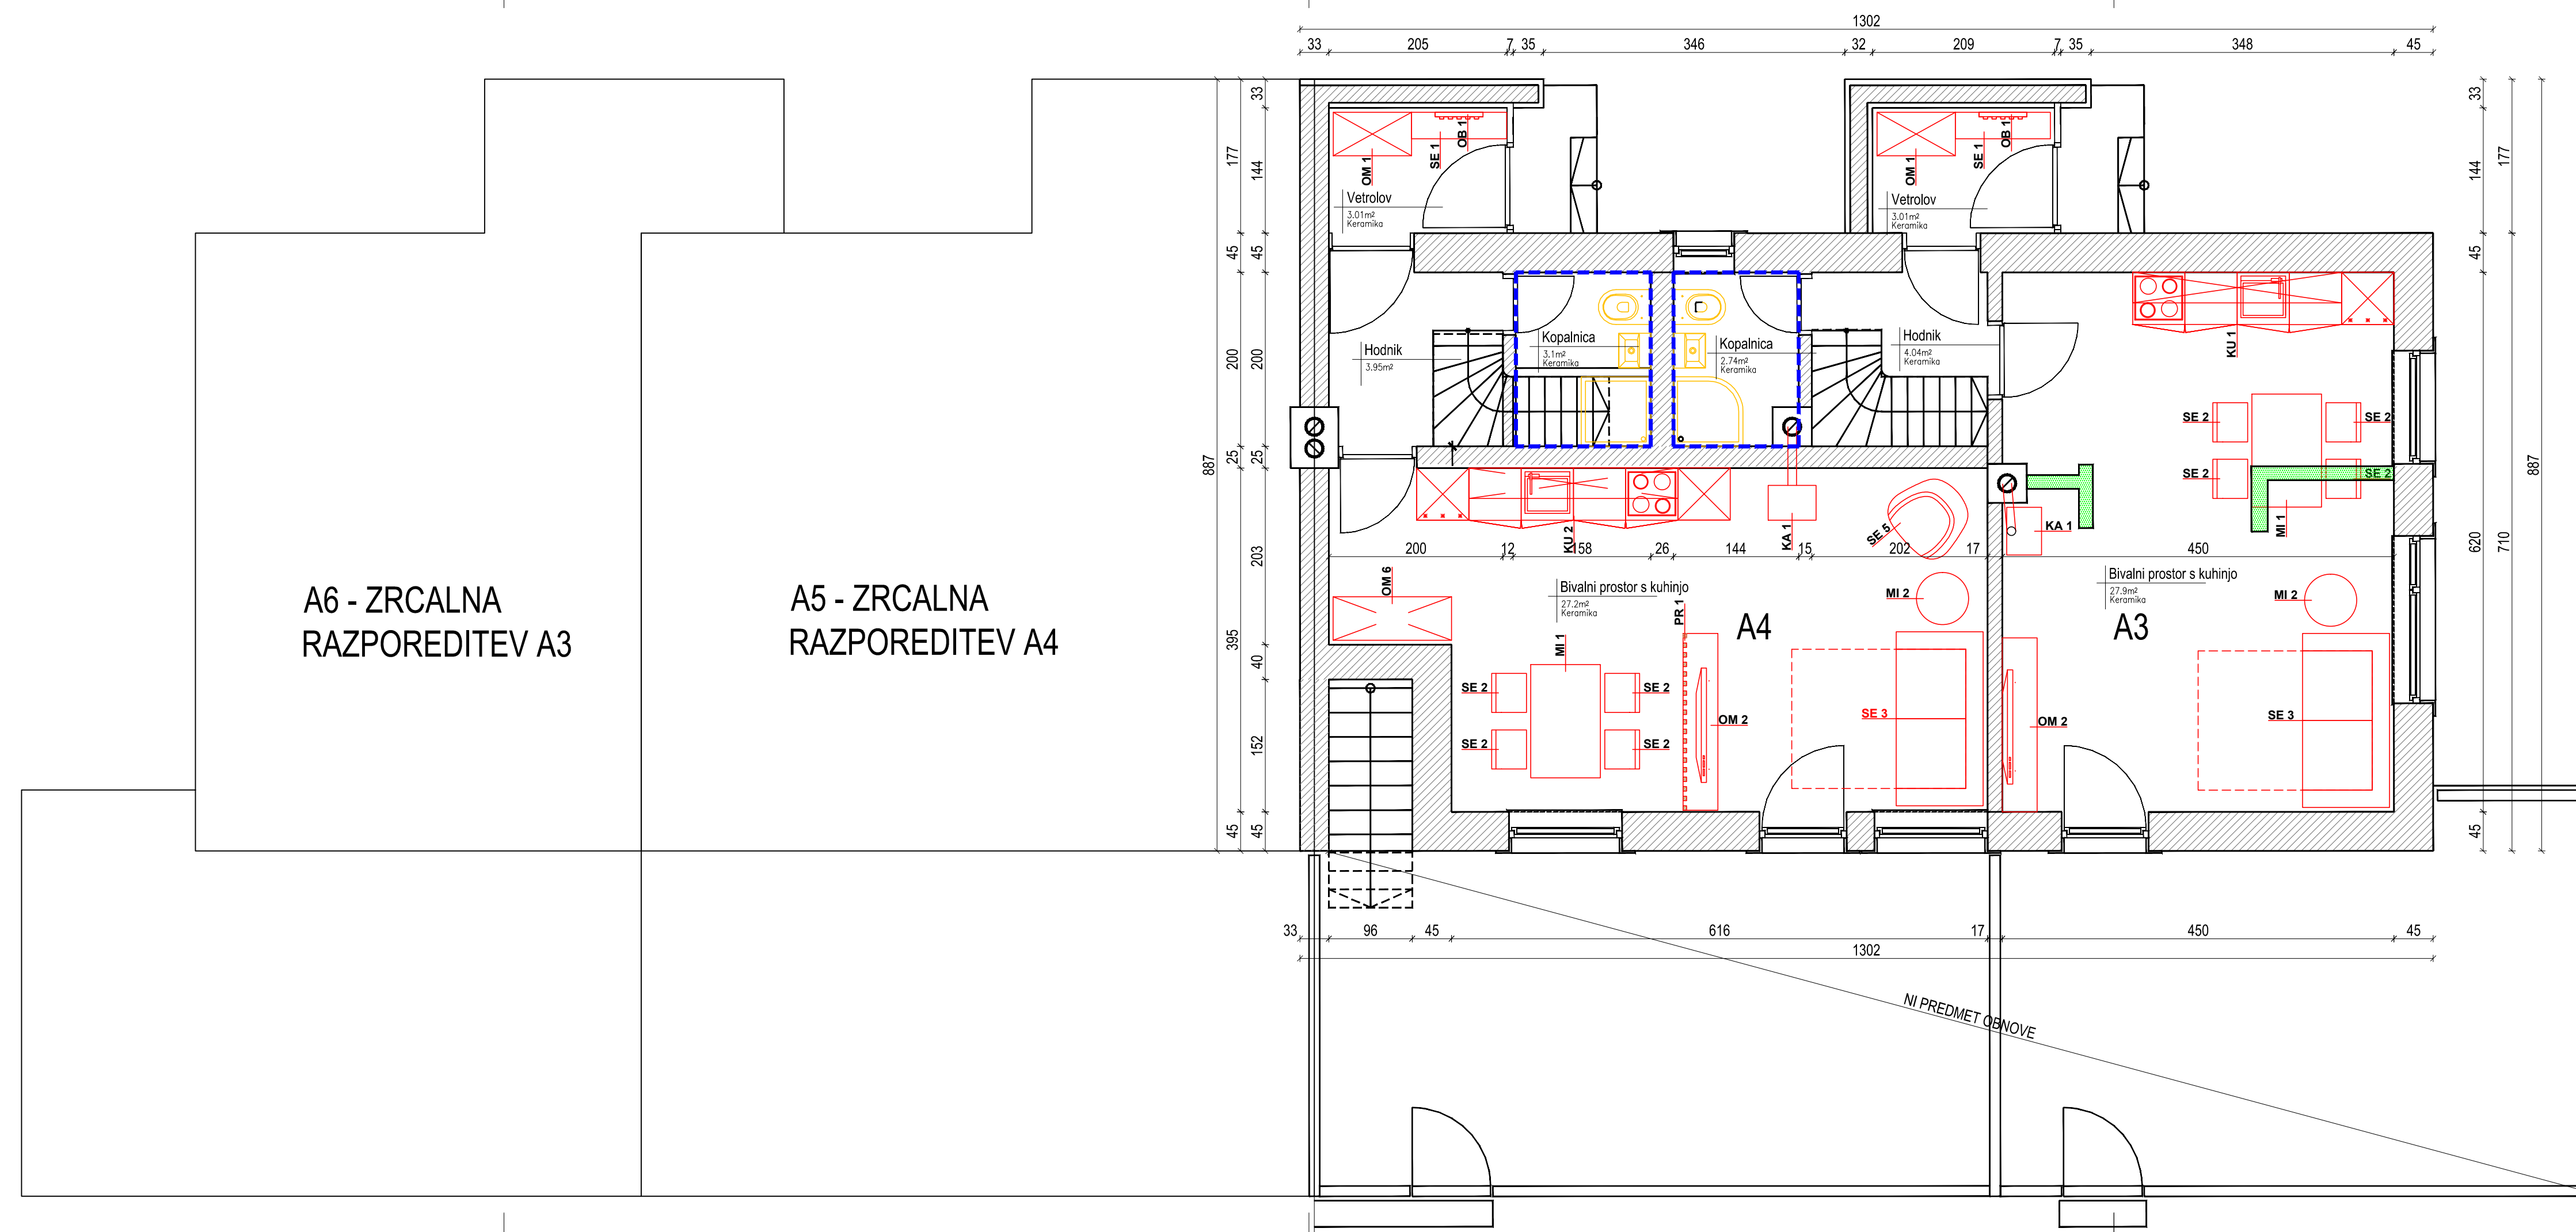

LEGENDA:


- KOPALNICE NISO PREDMET OBNOVE
- OBSTOJEČA KONSTRUKCIJA
- RUŠEN OPEČNI ZID
- OBSTOJEČA OPREMA
- PREDVIDENA OPREMA

STUDIO R PREMRL & PARTNER

Zvirče 91, 4290 Trzič, T: 04 59 25 700, F: 04 59 25 701, E: info@studior.si, W: www.studior.si

Naziv objekta:	Obnova apartmajskega kompleksa v Ukancu	
Investitor:	Elektro Gorenjska d.d. Ulica Mirka Vadnova 3a, 4000 Kranj	
Vrsta projekta:	PZI - oprema	Tehnični prikazi
Vsebina risbe:	Tloris pritličja	MERILO: 1:50
Odgovorni projektant:	Matjaž Meglič, u.d.i.a., ZAPS A-1107	
Št. PROJ: 874/20-G	Št. RISBE: 1	DATUM: Maj 2020
Datum evenetuelnih sprememb:		

Opomba: Predlog za obnovo je izdelan na osnovi posnetka obstoječega stanja, ki ga je v decembru 2017 izdelalo podjetje PLUSMINUS d.o.o.

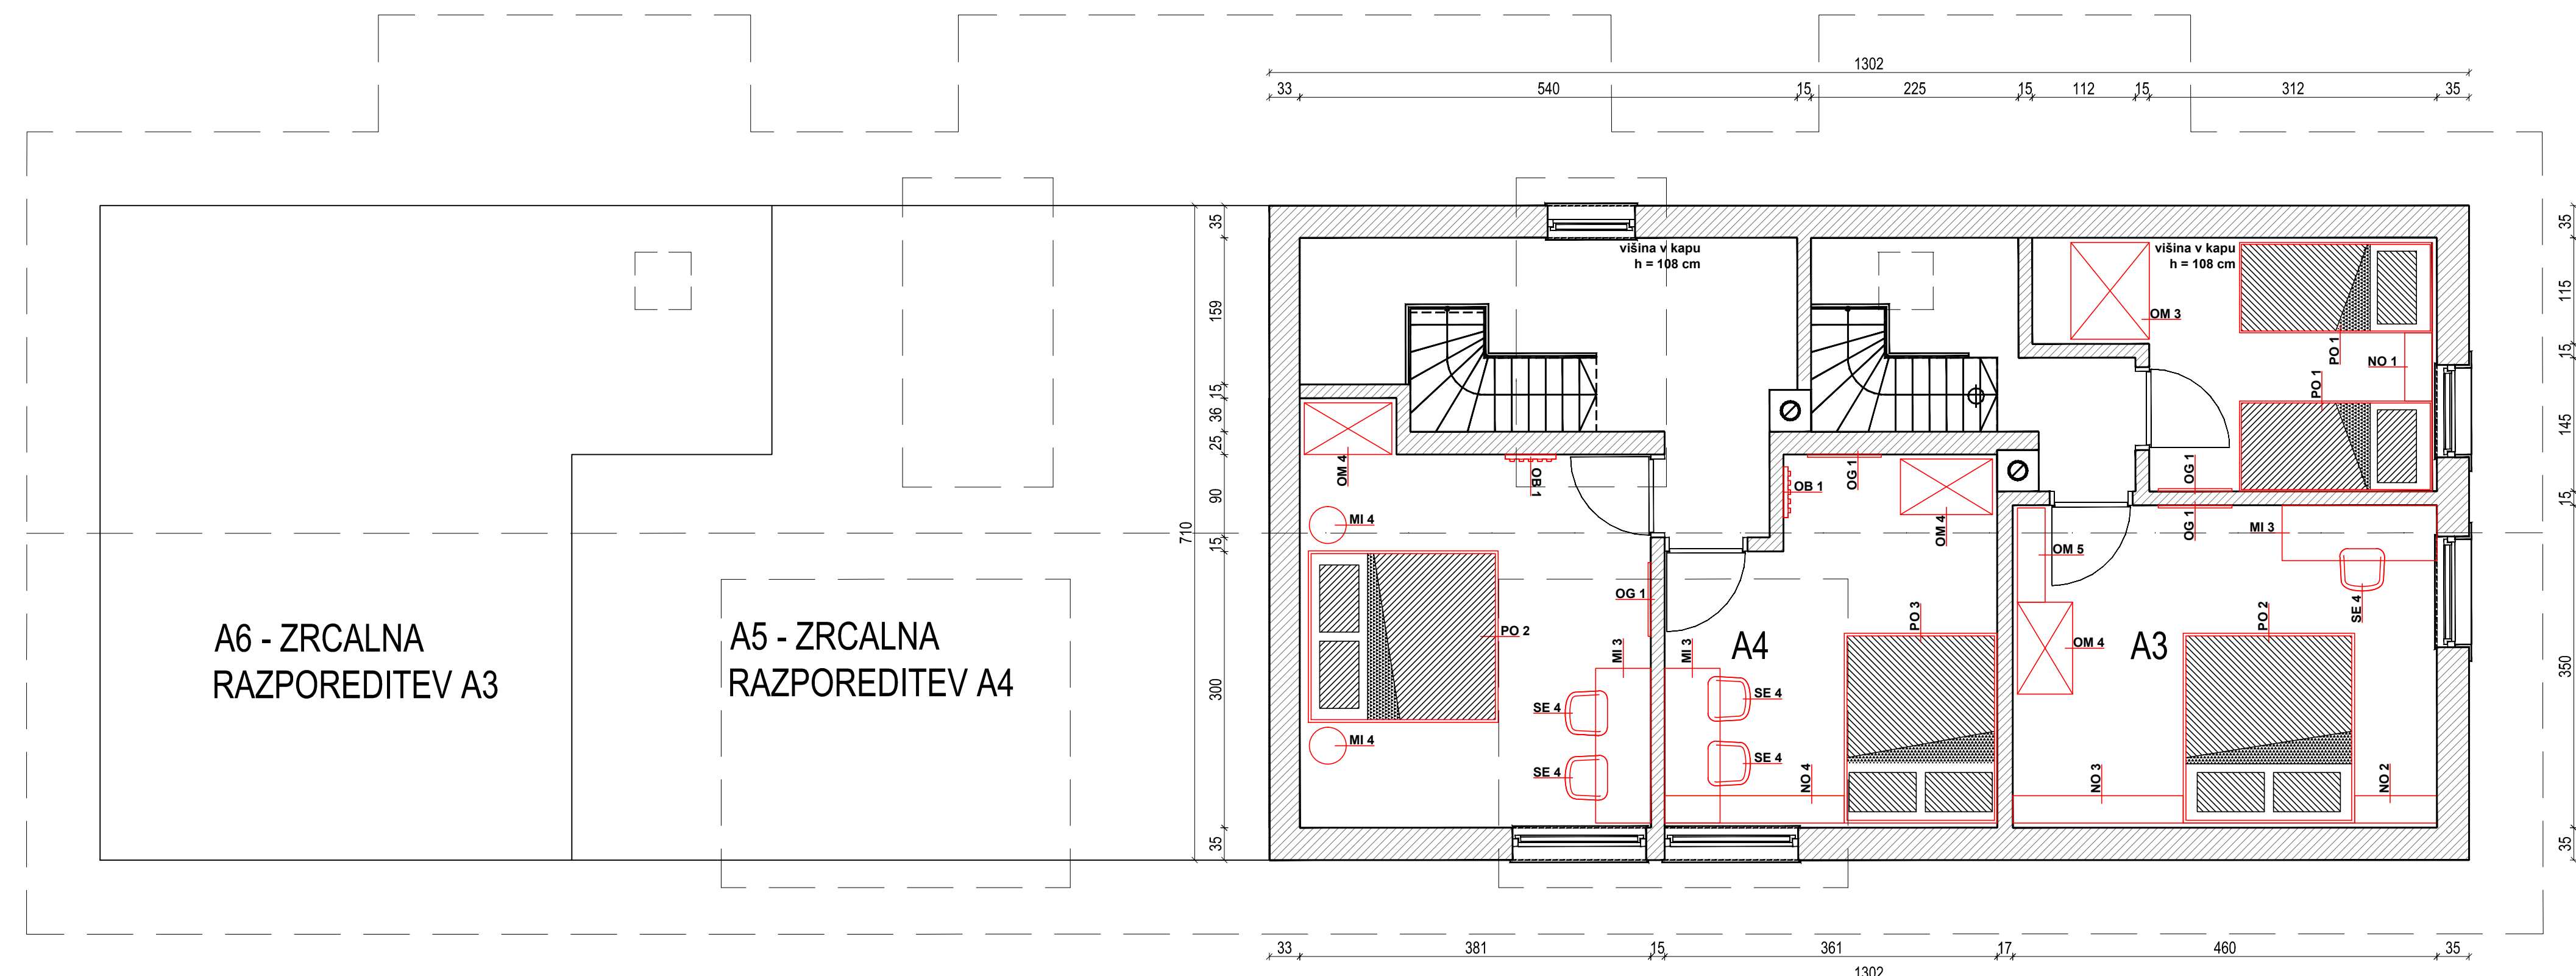

LEGENDA:

- OBSTOJEČA KONSTRUKCIJA
- PREDVIDENA OPREMA

STUDIO R PREMRL & PARTNER

Zvirče 91, 4290 Trzič, T: 04 59 25 700, F: 04 59 25 701, E: info@studior.si, W: www.studior.si

Naziv objekta:	Obnova apartmajskega kompleksa v Ukancu	
Investitor:	Elektro Gorenjska d.d. Ulica Mirka Vadnova 3a, 4000 Kranj	
Vrsta projekta:	PZI - oprema	Tehnični prikazi
Vsebina risbe:	Tloris mansarda	MERILO: 1:50
Odgovorni projektant:	Matjaž Meglič, u.d.i.a., ZAPS A-1107	
Št. PROJ: 874/20-G	Št. RISBE: 2	DATUM: Maj 2020
Datum evenetuelnih sprememb:		